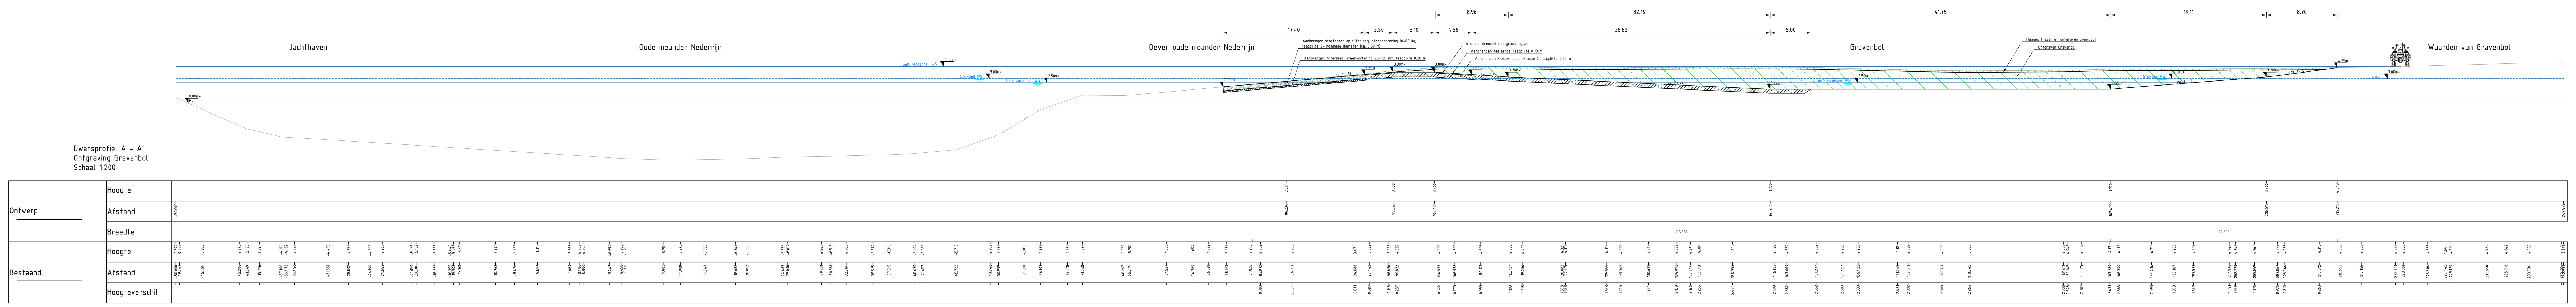

Dwarsprofiel A - A'
Ontgraving Gravenbol
Schaal 1:200

Dwarsprofiel B - B'
Ontgraving Gravenbol
Schaal 1:200

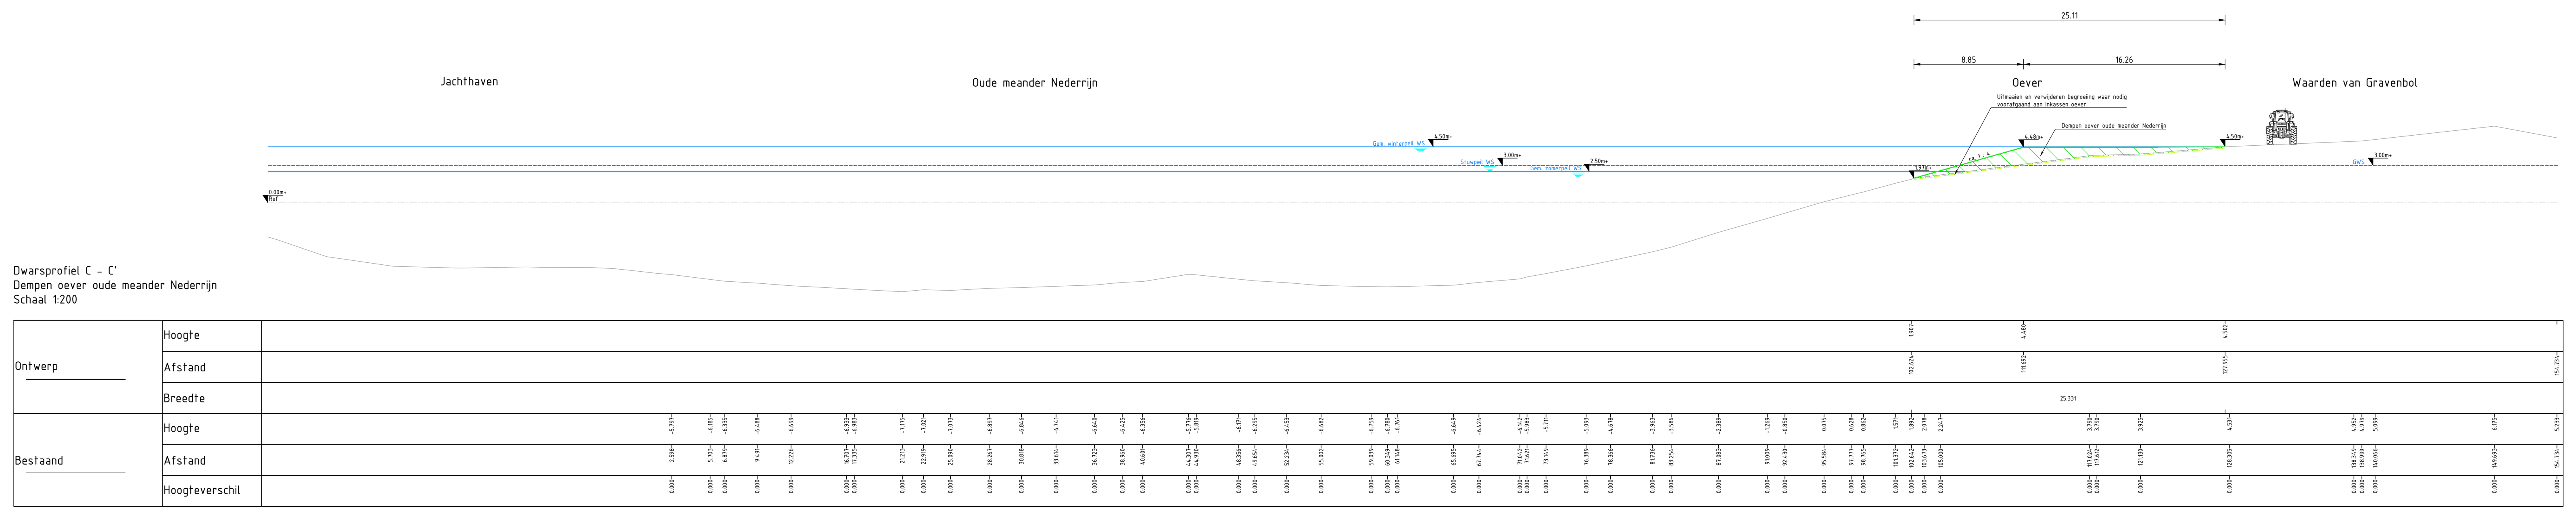

Dwarsprofiel C - C'
Oeempen oever oude meander Nederrijn
Schaal 1:200

Legenda

- Bestaand
- Werkgrens (in doorsneden aangegeven met vlaggen)
- Gem. winterpeil waterspiegel, NAP + 4,50 m
- Gem. zomerpeil waterspiegel, NAP + 2,50 m
- Stuwpeil, waterspiegel NAP + 3,00 m
- Gem. grondwaterspiegel, NAP + 3,00 m
- Nieuw maaiveld
- +1.70 Hoogte peilen
- 1:3 Helling talud
- Ontgraven grond
- Aanvullen teelgrond
- Aanvullen grond
- Aanvullen klei
- Bestorting
- Inkassen bestaande taluds watergang en oevers oude meander Nederrijn
- Maaien/frezen/ontgraven bouwvoor

Opmerkingen

Alle lengtematen in meters, tenzij anders aangegeven.
Alle hoogtematen t.o.v. N.A.P., tenzij anders aangegeven.
Alle materiaalmaten in millimeters, tenzij anders aangegeven.

0 2 4 6 8m

versie	omschrijving	getekend	gecontroleerd	akkoord	datum
5.0	Wijziging nav. gesprekken stakeholders	L. Spijker	W. de Jong	W. de Jong	23-10-2020
4.0	Wijziging filterlaag inplaats van Geotextiel drempel Gravenbol	L. Spijker	R. van de Laar	W. de Jong	18-06-2020
3.0	Dwarsprofiel D-D' is komen te vervallen	L. Spijker	R. van de Laar	W. de Jong	05-05-2020
2.0	Dwarsprofielen uitgewerkt	L. Spijker	R. van de Laar	W. de Jong	08-04-2020
1.0	Eerste uitgave	L. Spijker	R. van de Laar	W. de Jong	18-03-2020

opdrachtgever
Provincie Utrecht

project
Natuurontwikkeling Lunenburgerwaard

omschrijving
Dwarsprofiel A-A' t/m C-C'

Royal HaskoningDHV
Enhancing Society Together
HaskoningDHV Nederland B.V.
Transport & Planning

formaat	schaal	fase	bladnr.	van	documentstatus	documentversie
A0 - 841x2520	1:200	DefinitiefOntwerp	02	03	Definitief	5.0

projectnummer / tekeningnummer
BG8046-TE-DO-8202