




# PROFIEL 7 Oud

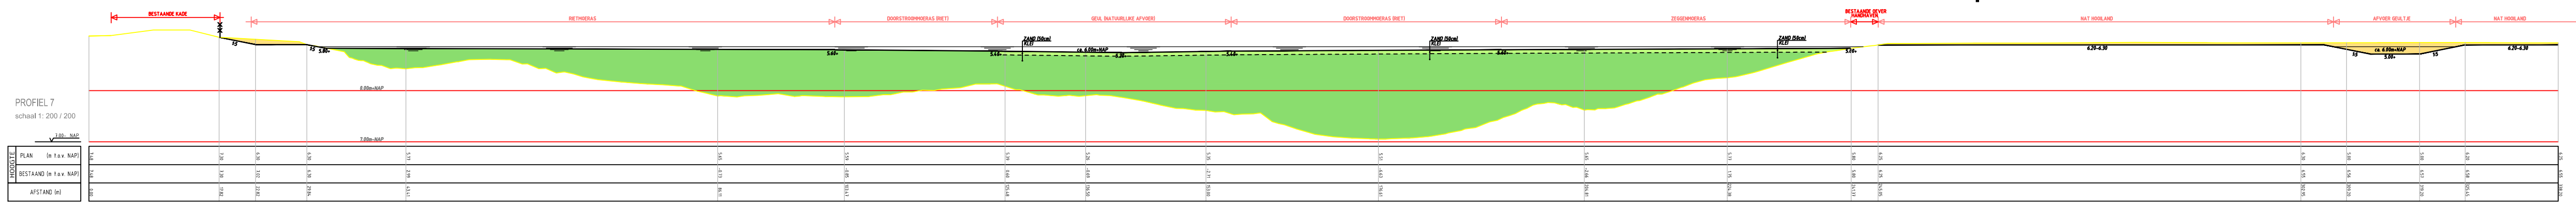



# PROFIEL 7 Nieuw

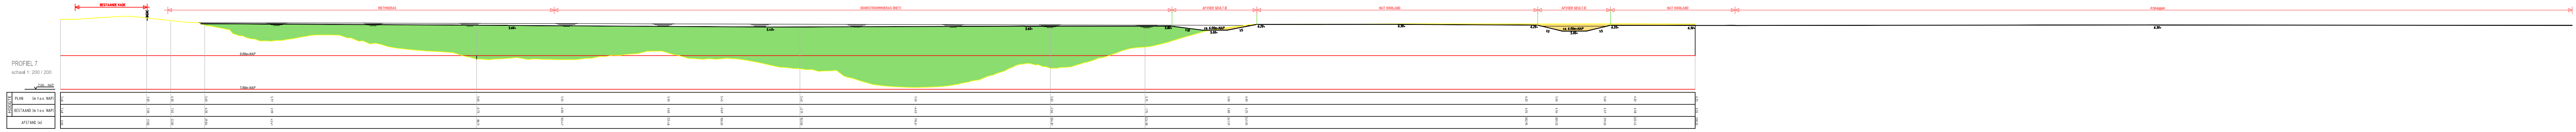

# PROFIEL 9 Oud

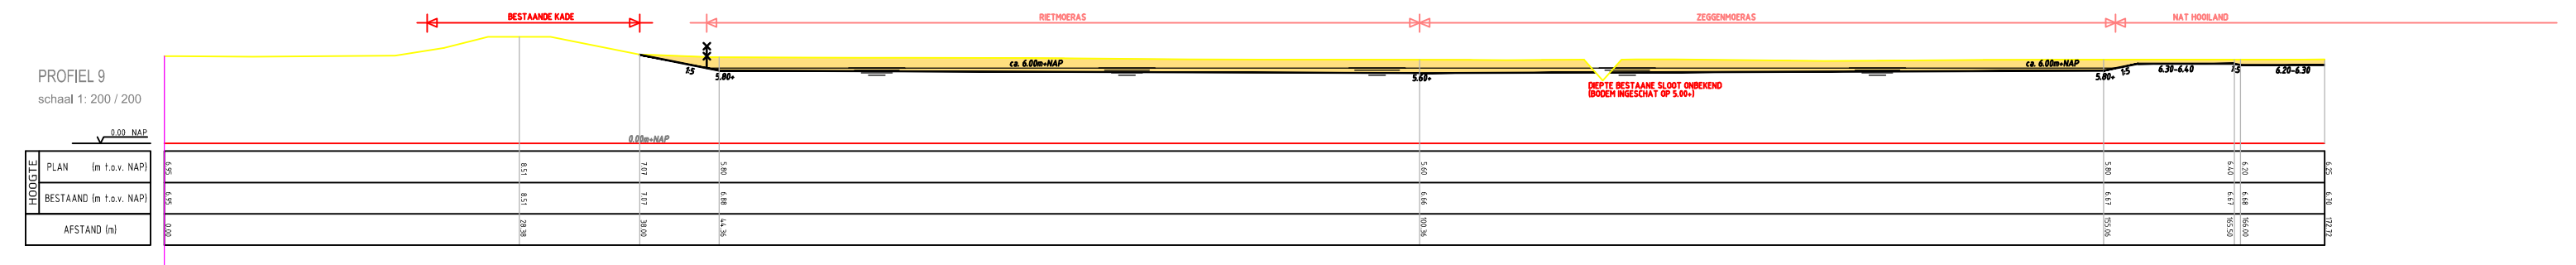

# PROFIEL 9 Nieuw

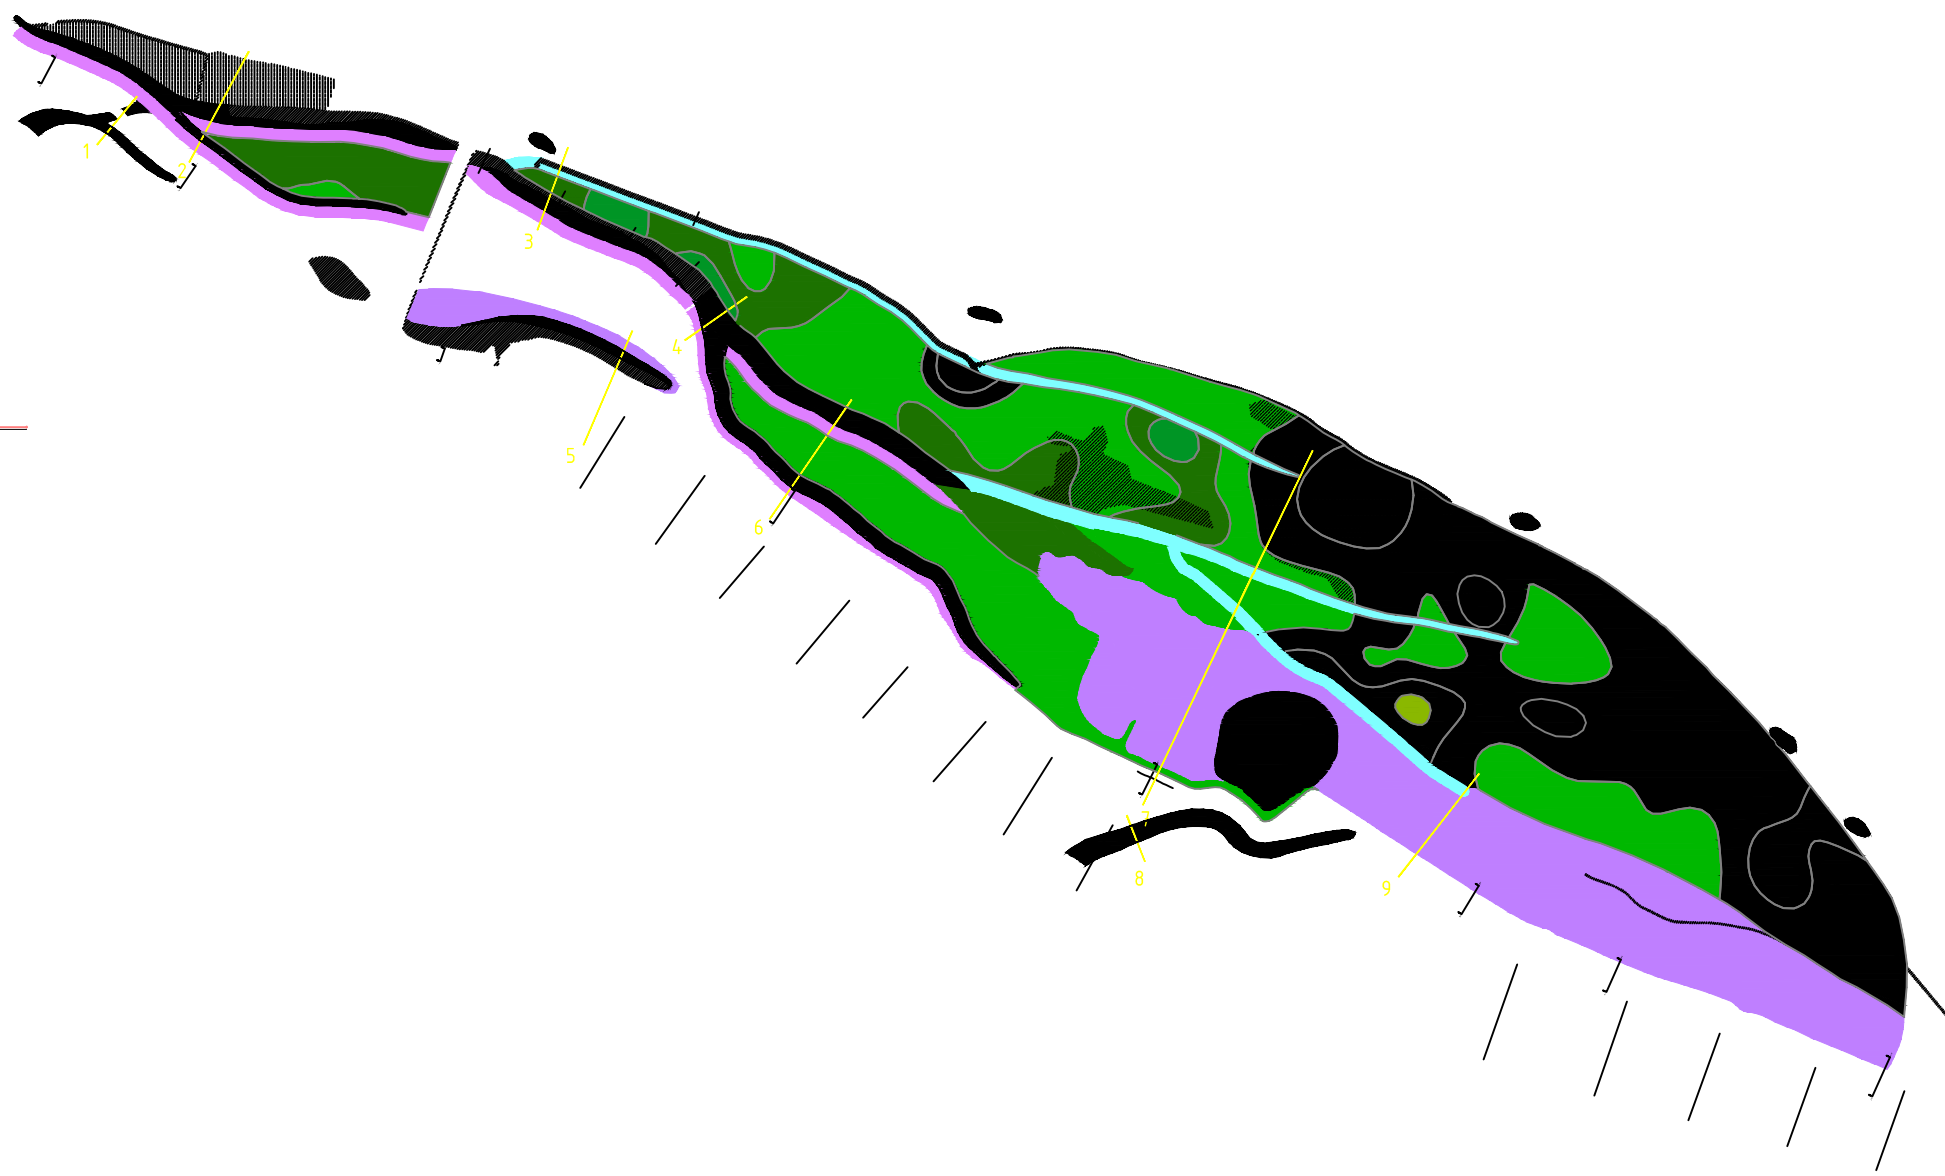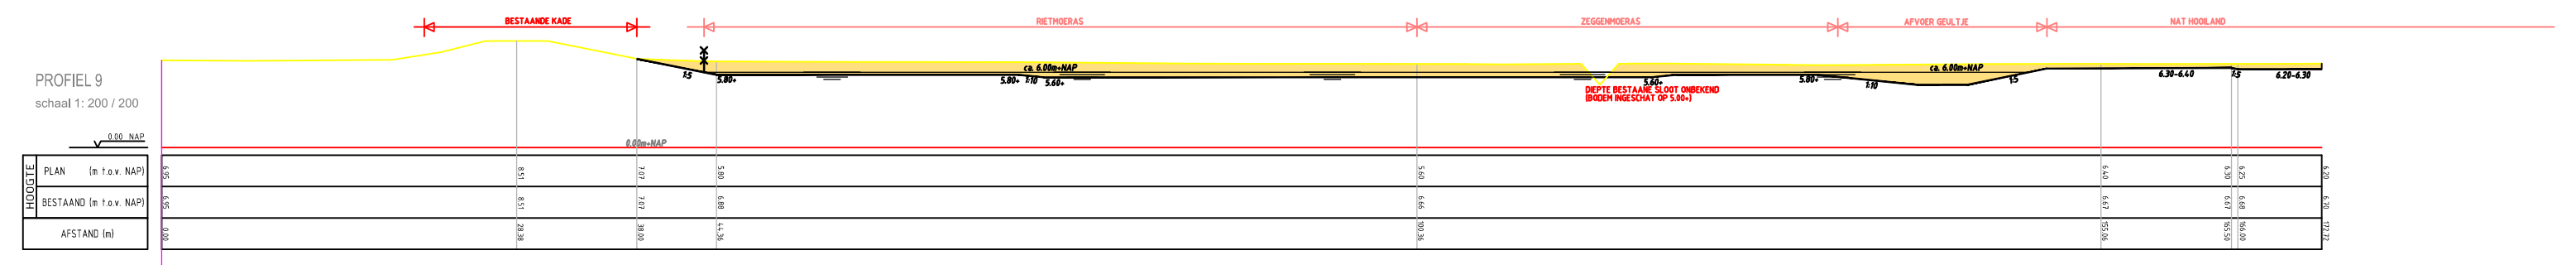

### VERKLARING

- WED. HAVELD
- ONTWERP
- GROND AANVALLEN
- GROND ONTOEGANGEN
- WATERSCHIED 18-01-2018
- WATERSCHIED VOORWAARDEN 18-01-2018
- AANDEGEN AFSTERTING

Versie : A	Datum : 11-2022	Getekend : W.Nawara
Omschrijving :	Vrijgegeven	
Gecontroleerd :	Vrijgegeven	
		
Oprichtgever :	Provincie Utrecht	
Ontwerp :		
Project :	Natuurontwikkeling Elster Buitenwaard	
Onderwerp :	Wijzigingstekening tbv vergunningen Ontwerpwijzigingen tov oorspronkelijke tekening 18-01-2018 "ontwerp Elster buitenwaarden"	