


Bijlage

5. Gravenbol huidige en toekomstige waterbodemkwaliteit (Tauw, 2016)

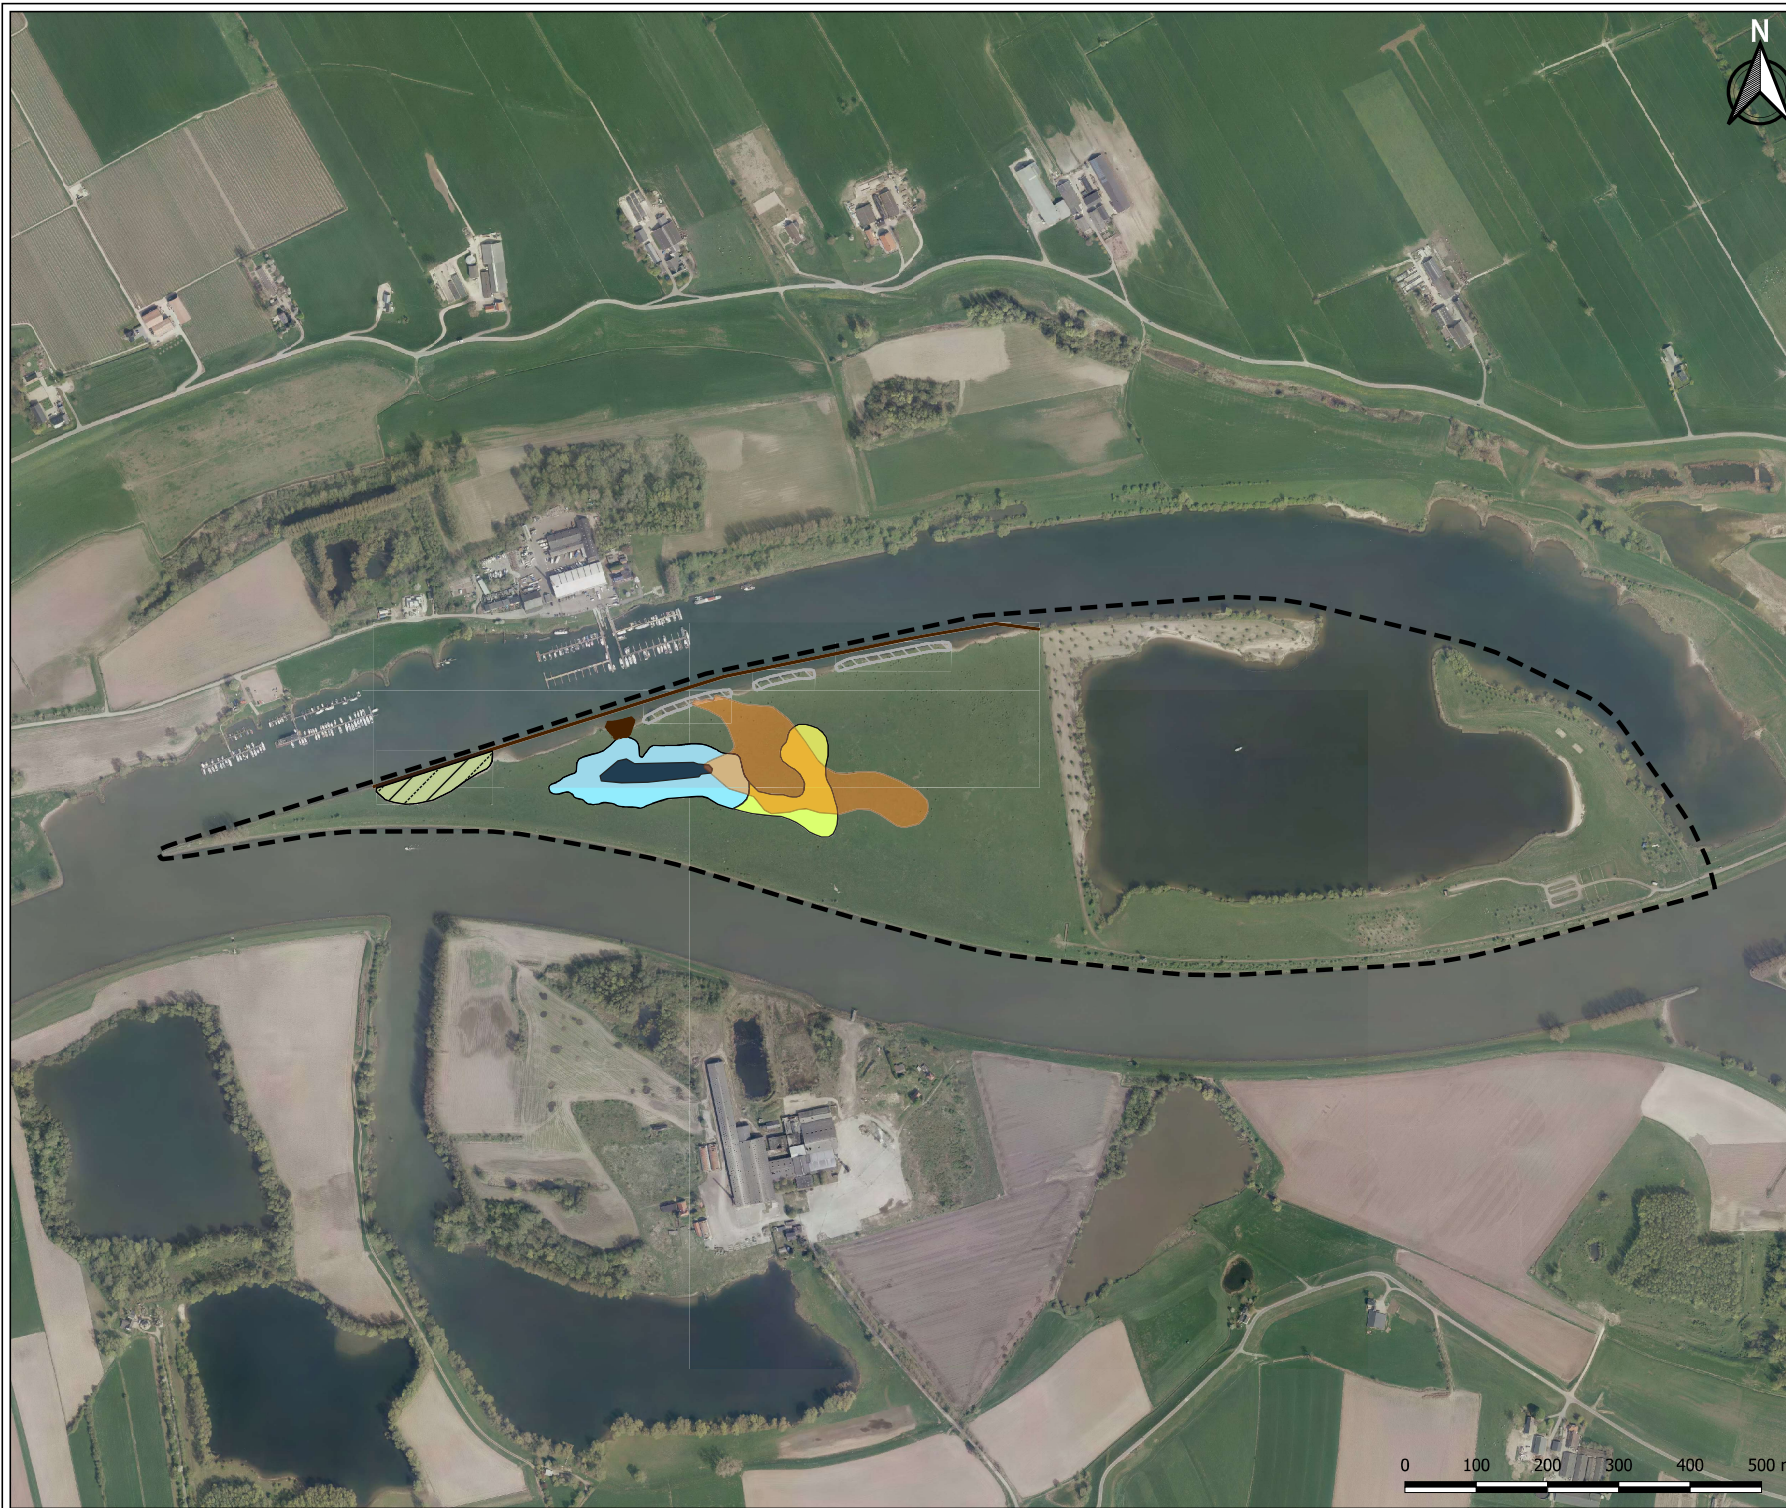

Legenda

- Projectgebied Lunenburgervaard
- Onderzoeksgebied Gravenbol
- Ontgraving: diepe deel plas
- Ontsteden oevers rivierloop
- Ontgraving: oplopend talud
- Plaatsing: palenrij met rijshout
- Ontgraving: plas-dras oever
- Ontgraving t.b.v. drempel Gravenbol
- Optie toepassing (opvullen oever Gravenbol)
- Vrij toepasbaar
- Klasse A
- Klasse B
- Niet toepasbaar

Titel
Lunenburgervaard

Project
BG8046-100-100

Opdrachtgever
Provincie Utrecht

Datum:
4-12-2019


Schaal:
1:7500

Formaat:
A3

Figuur
Gravenbol huidige waterbodempkwaliteit (Tauw, 2016)

Getekend door:
J.P.J. de Kinderen

Bijlage:

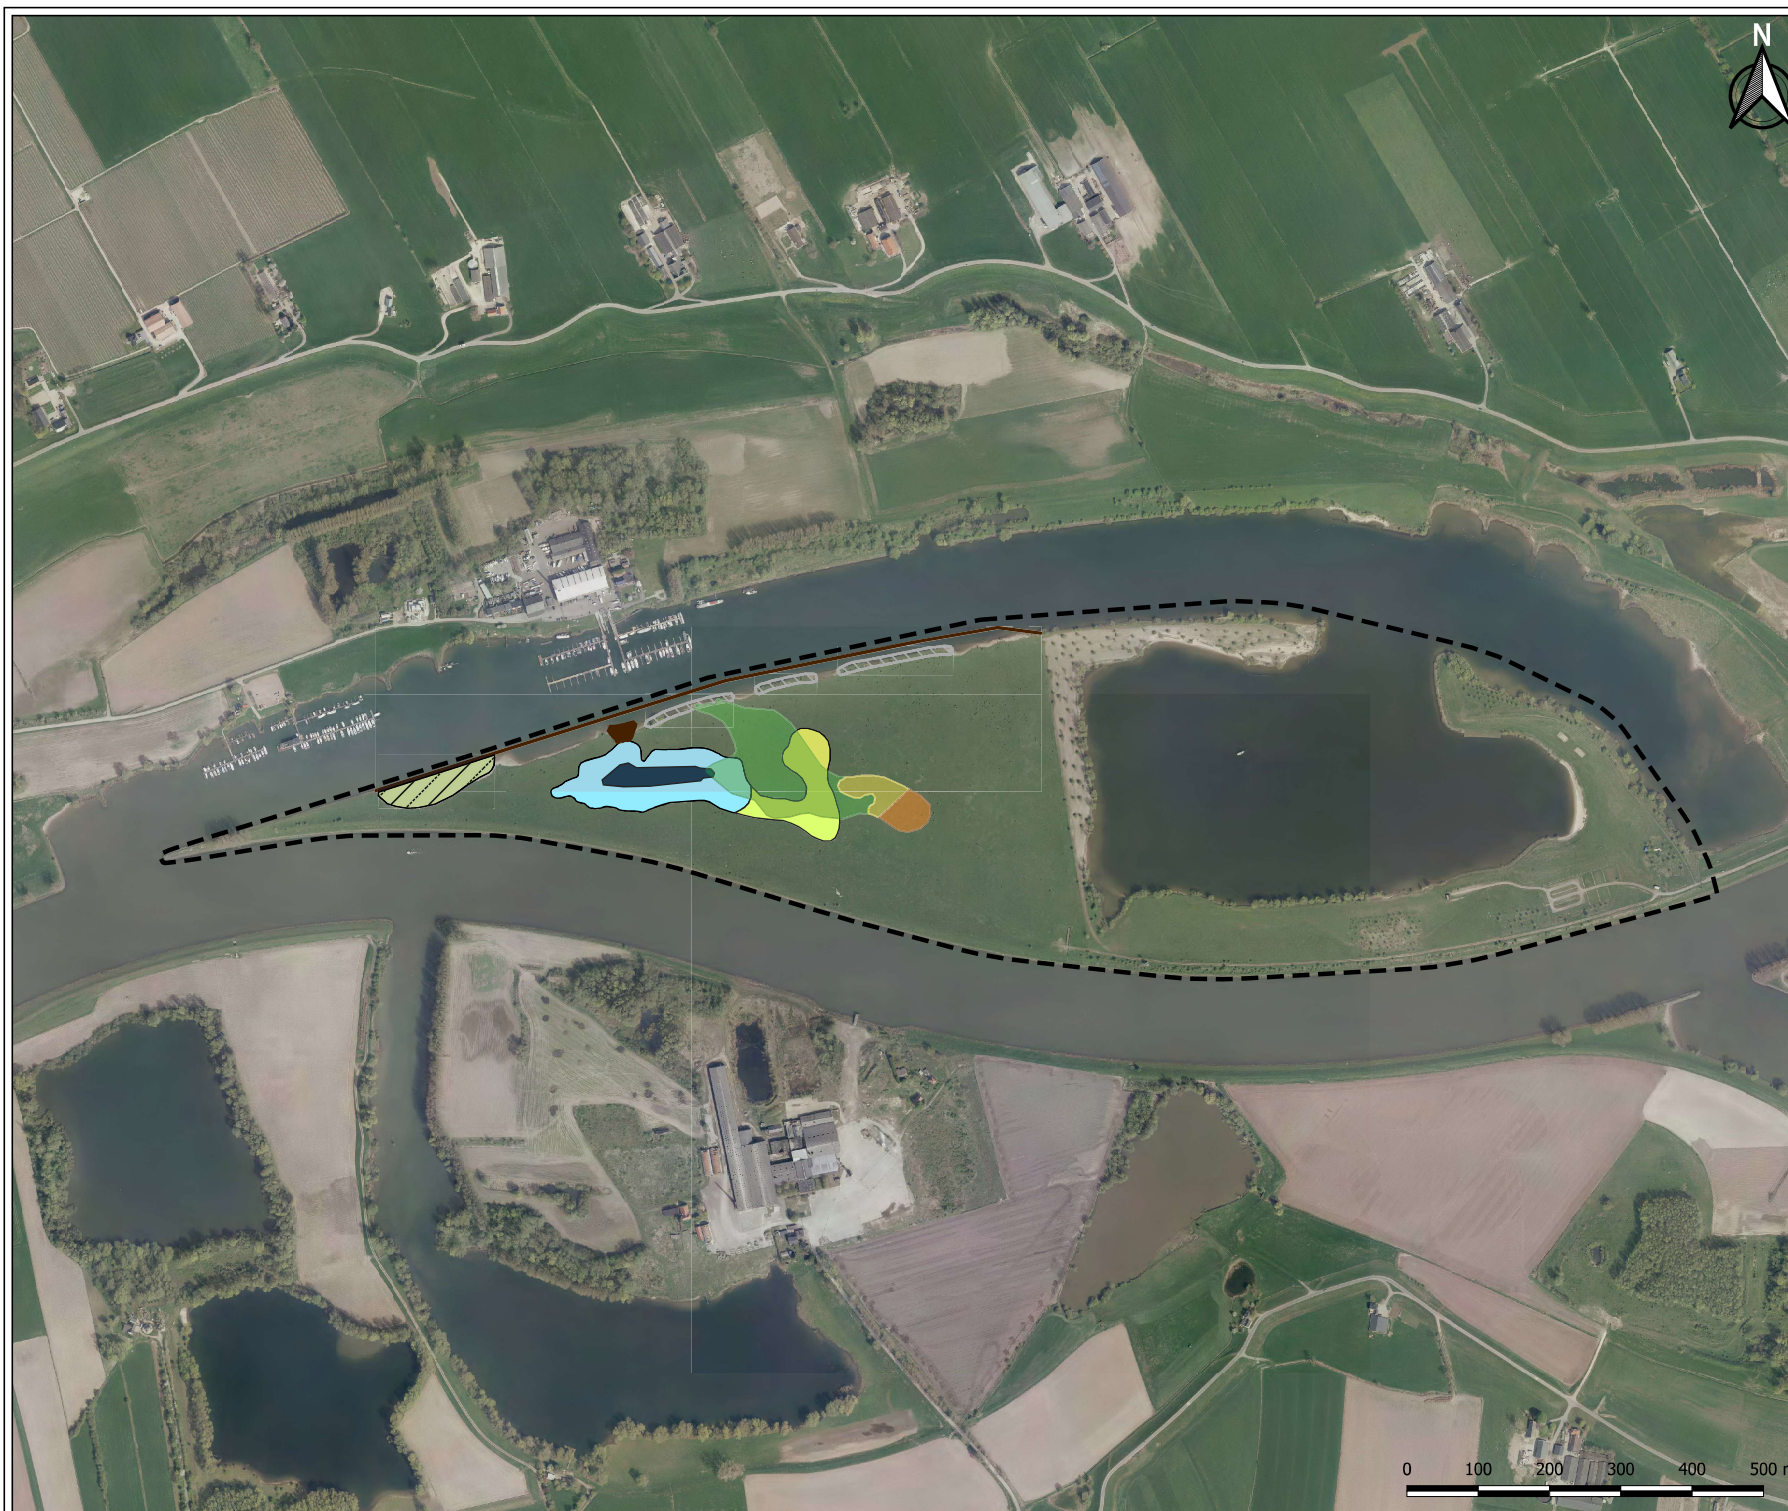

- Legenda**
- Projectgebied Lunenburgervaard
 - Onderzoeksgebied Gravenbol
 - Ontgraving: diepe deel plas
 - Ontsteden oevers rivierloop
 - Ontgraving: olopemd talud
 - Plaatsing: palenrij met rijshout
 - Ontgraving: plas-dras oever
 - Ontgraving t.b.v. drempel Gravenbol
 - Optie toepassing (opvullen oever Gravenbol)
 - Klasse AW2000 (ontvangende waterbodern)
 - Vrij toepasbaar
 - Klasse A
 - Klasse B
 - Niet toepasbaar

Titel
Lunenburgervaard

Project
BG8046-100-100

Opdrachtgever
Provincie Utrecht

Datum:	Schaal:	Formaat:
4-12-2019	1:7500	A3

Figuur
Gravenbol toekomstige waterbodernkwaliteit
(Tauw, 2016)

Getekend door:	Bijlage:
J.P.J. de Kinderen	



Bijlage

6. Sandenburgerwaard huidige en toekomstige waterbodemkwaliteit (Tauw, 2016)



Legenda

- Projectgebied Lunenburgerwaard
- Onderzoeksgebied Gravenbol
- Potentie (versnelde) ontwikkeling vochtig hooiland
- Laagte met open water
- Laagte met open water
- Ontgraving opties drempel
- Vrij toepasbaar
- Klasse A
- Klasse B
- Niet toepasbaar

Titel
Lunenburgerwaard

Project
BG8046-100-100

Opdrachtgever
Provincie Utrecht

Datum:	Schaal:	Formaat:
4-12-2019	1:2500	A3

Figuur
Sandenburgerwaard huidige waterbodempkwaliteit
(Tauw, 2016)

Getekend door:	Bijlage:
J.P.J. de Kinderen	

 **Royal HaskoningDHV**
Enhancing Society Together



- Legenda**
- Projectgebied Lunenburgerwaard
 - Onderzoeksgebied Gravenbol
 - Potentie (versnelde) ontwikkeling vochtig hooiland
 - Laagte met open water
 - Laagte met open water
 - Ontgraving opties drempel
 - Klasse AW2000 (ontvangende waterbodem)
 - Vrij toepasbaar
 - Klasse A
 - Klasse B
 - Niet toepasbaar

Titel
Lunenburgerwaard

Project
BG8046-100-100

Opdrachtgever
Provincie Utrecht

Datum:	Schaal:	Formaat:
4-12-2019	1:2500	A3

Figuur
Sandenburgerwaard toekomstige
waterbodemkwaliteit (Tauw, 2016)

Getekend door:	Bijlage:
J.P.J. de Kinderen	



Bijlage

7. Overig uiterwaardengebied huidige en toekomstige waterbodemkwaliteit (Tauw, 2016)



Legenda

- Onderzoeksgebied
- Opties toepassing (Ooibos en zoommantel)
- Toepassing (sloot verlanden)
- Optie toepassing (ophogen maaiveld)
- Ontgravingscontour nieuwe watergang
- Ontgravingscontouren (tichelpuut)
- Vrij toepasbaar
- Klasse A
- Klasse B
- Niet toepasbaar

Titel
Lunenburgervaard

Project
BG8046-100-100

Opdrachtgever
Provincie Utrecht

Datum:
4-12-2019

Schaal:
1:7500

Formaat:
A3

Figuur
Overig uiterwaardengebied huidige
waterbodempkwaliteit (Tauw, 2016)

Getekend door:
J.P.J. de Kinderen

Bijlage:



- Legenda**
- Onderzoeksgebied
 - Opties toepassing (Ooibos en zoommantel)
 - Toepassing (sloot verlanden)
 - Optie toepassing (ophogen maaiveld)
 - Ontgravingscontour nieuwe watergang
 - Ontgravingscontouren (tichelpuut)
 - Klasse AW2000 (ontvangende waterbodern)
 - Vrij toepasbaar
 - Klasse A
 - Klasse B
 - Niet toepasbaar

Titel
Lunenburgervaard

Project
BG8046-100-100

Opdrachtgever
Provincie Utrecht

Datum:
4-12-2019

Schaal:
1:7500

Formaat:
A3

Figuur
Overig uiterwaardengebied toekomstige
waterbodernkwaliteit (Tauw, 2016)

Getekend door:
J.P.J. de Kinderen

Bijlage: