
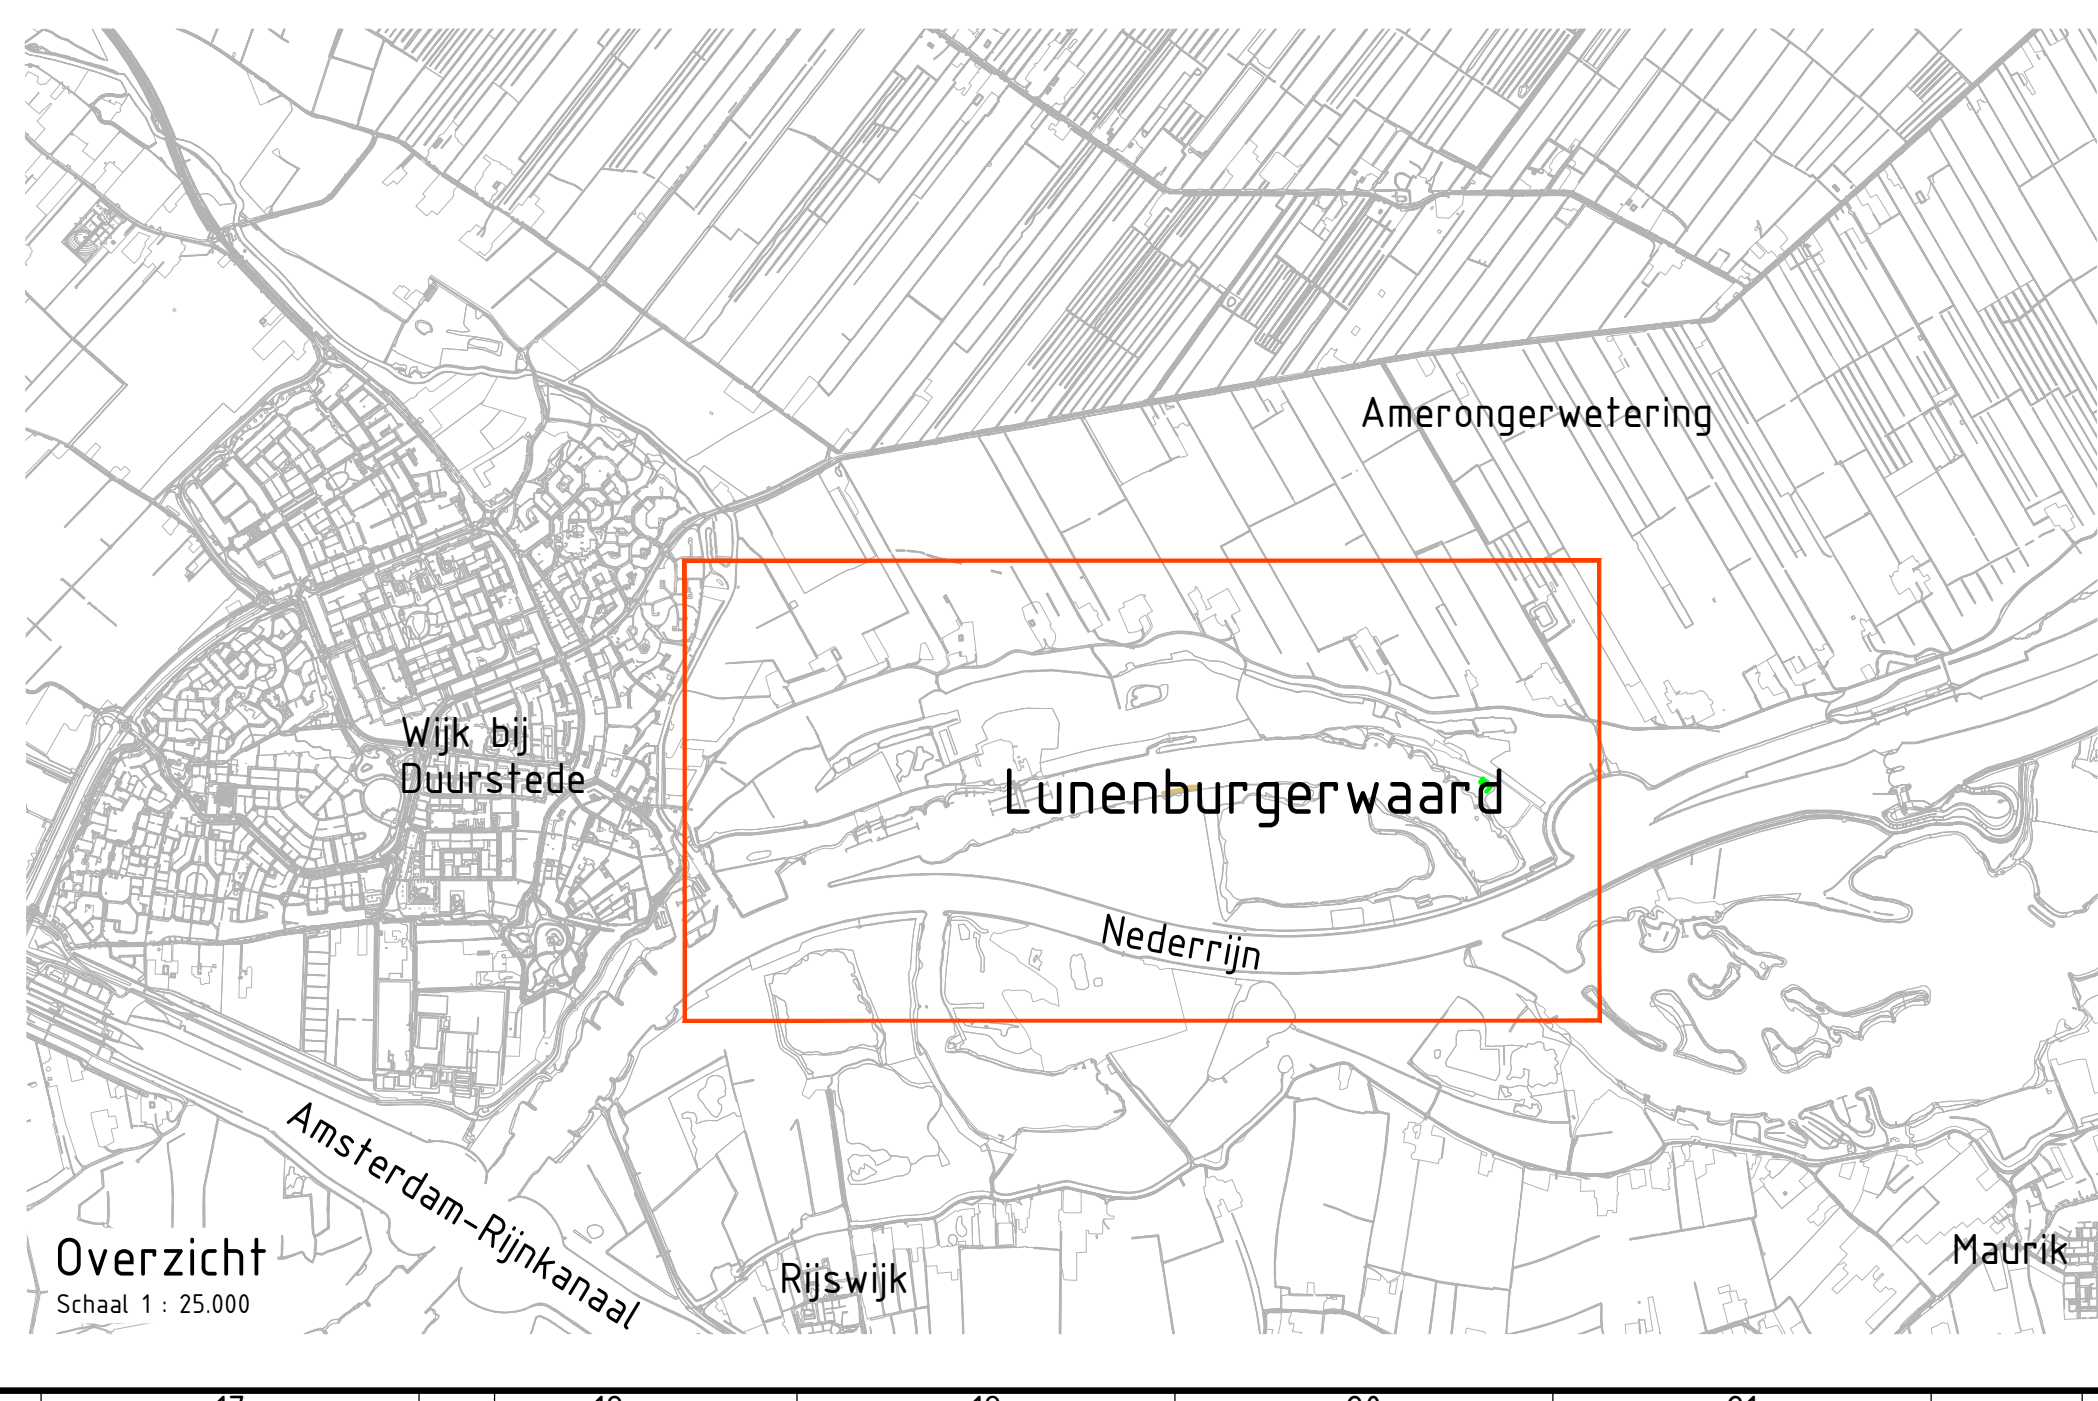
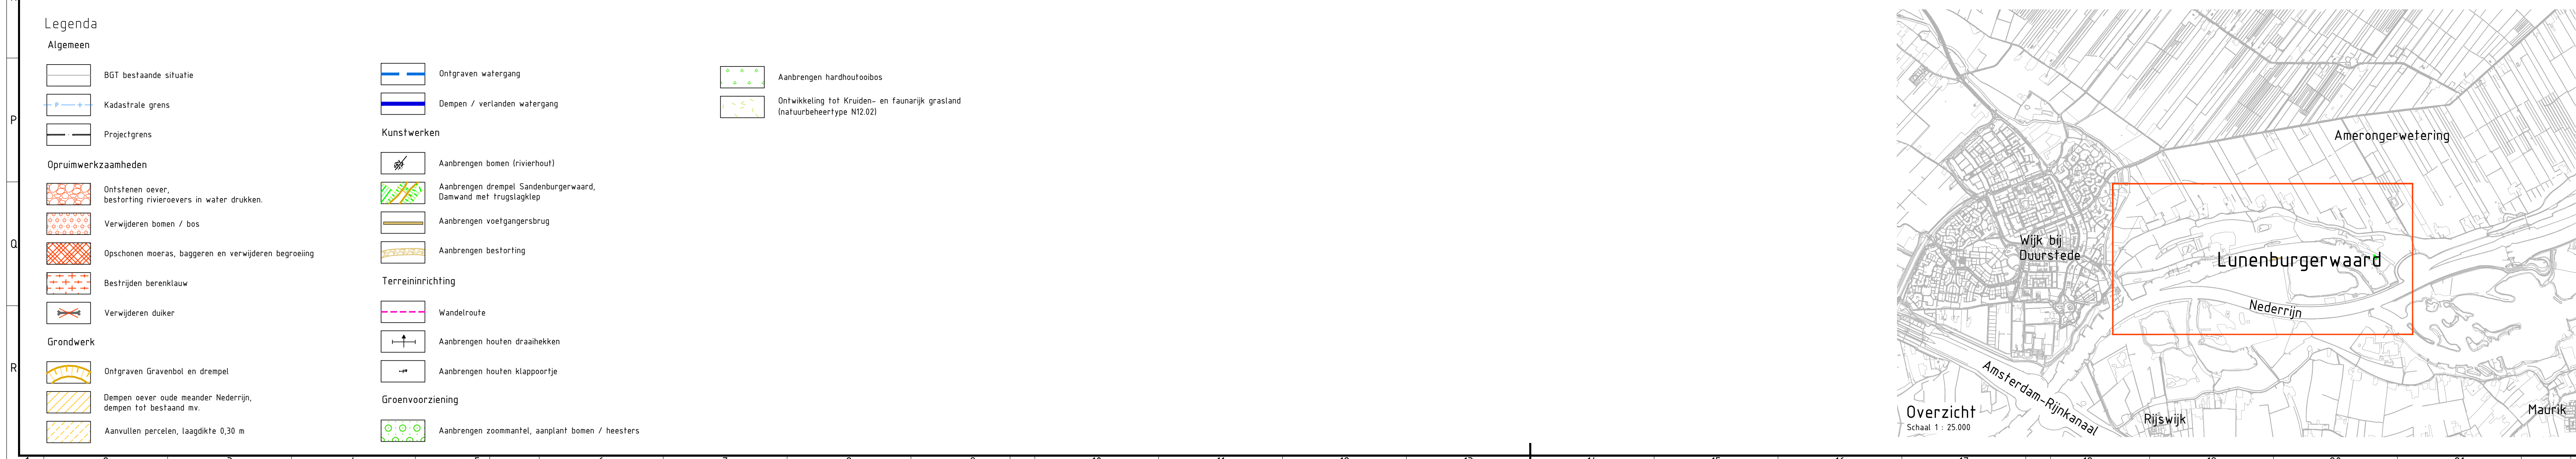


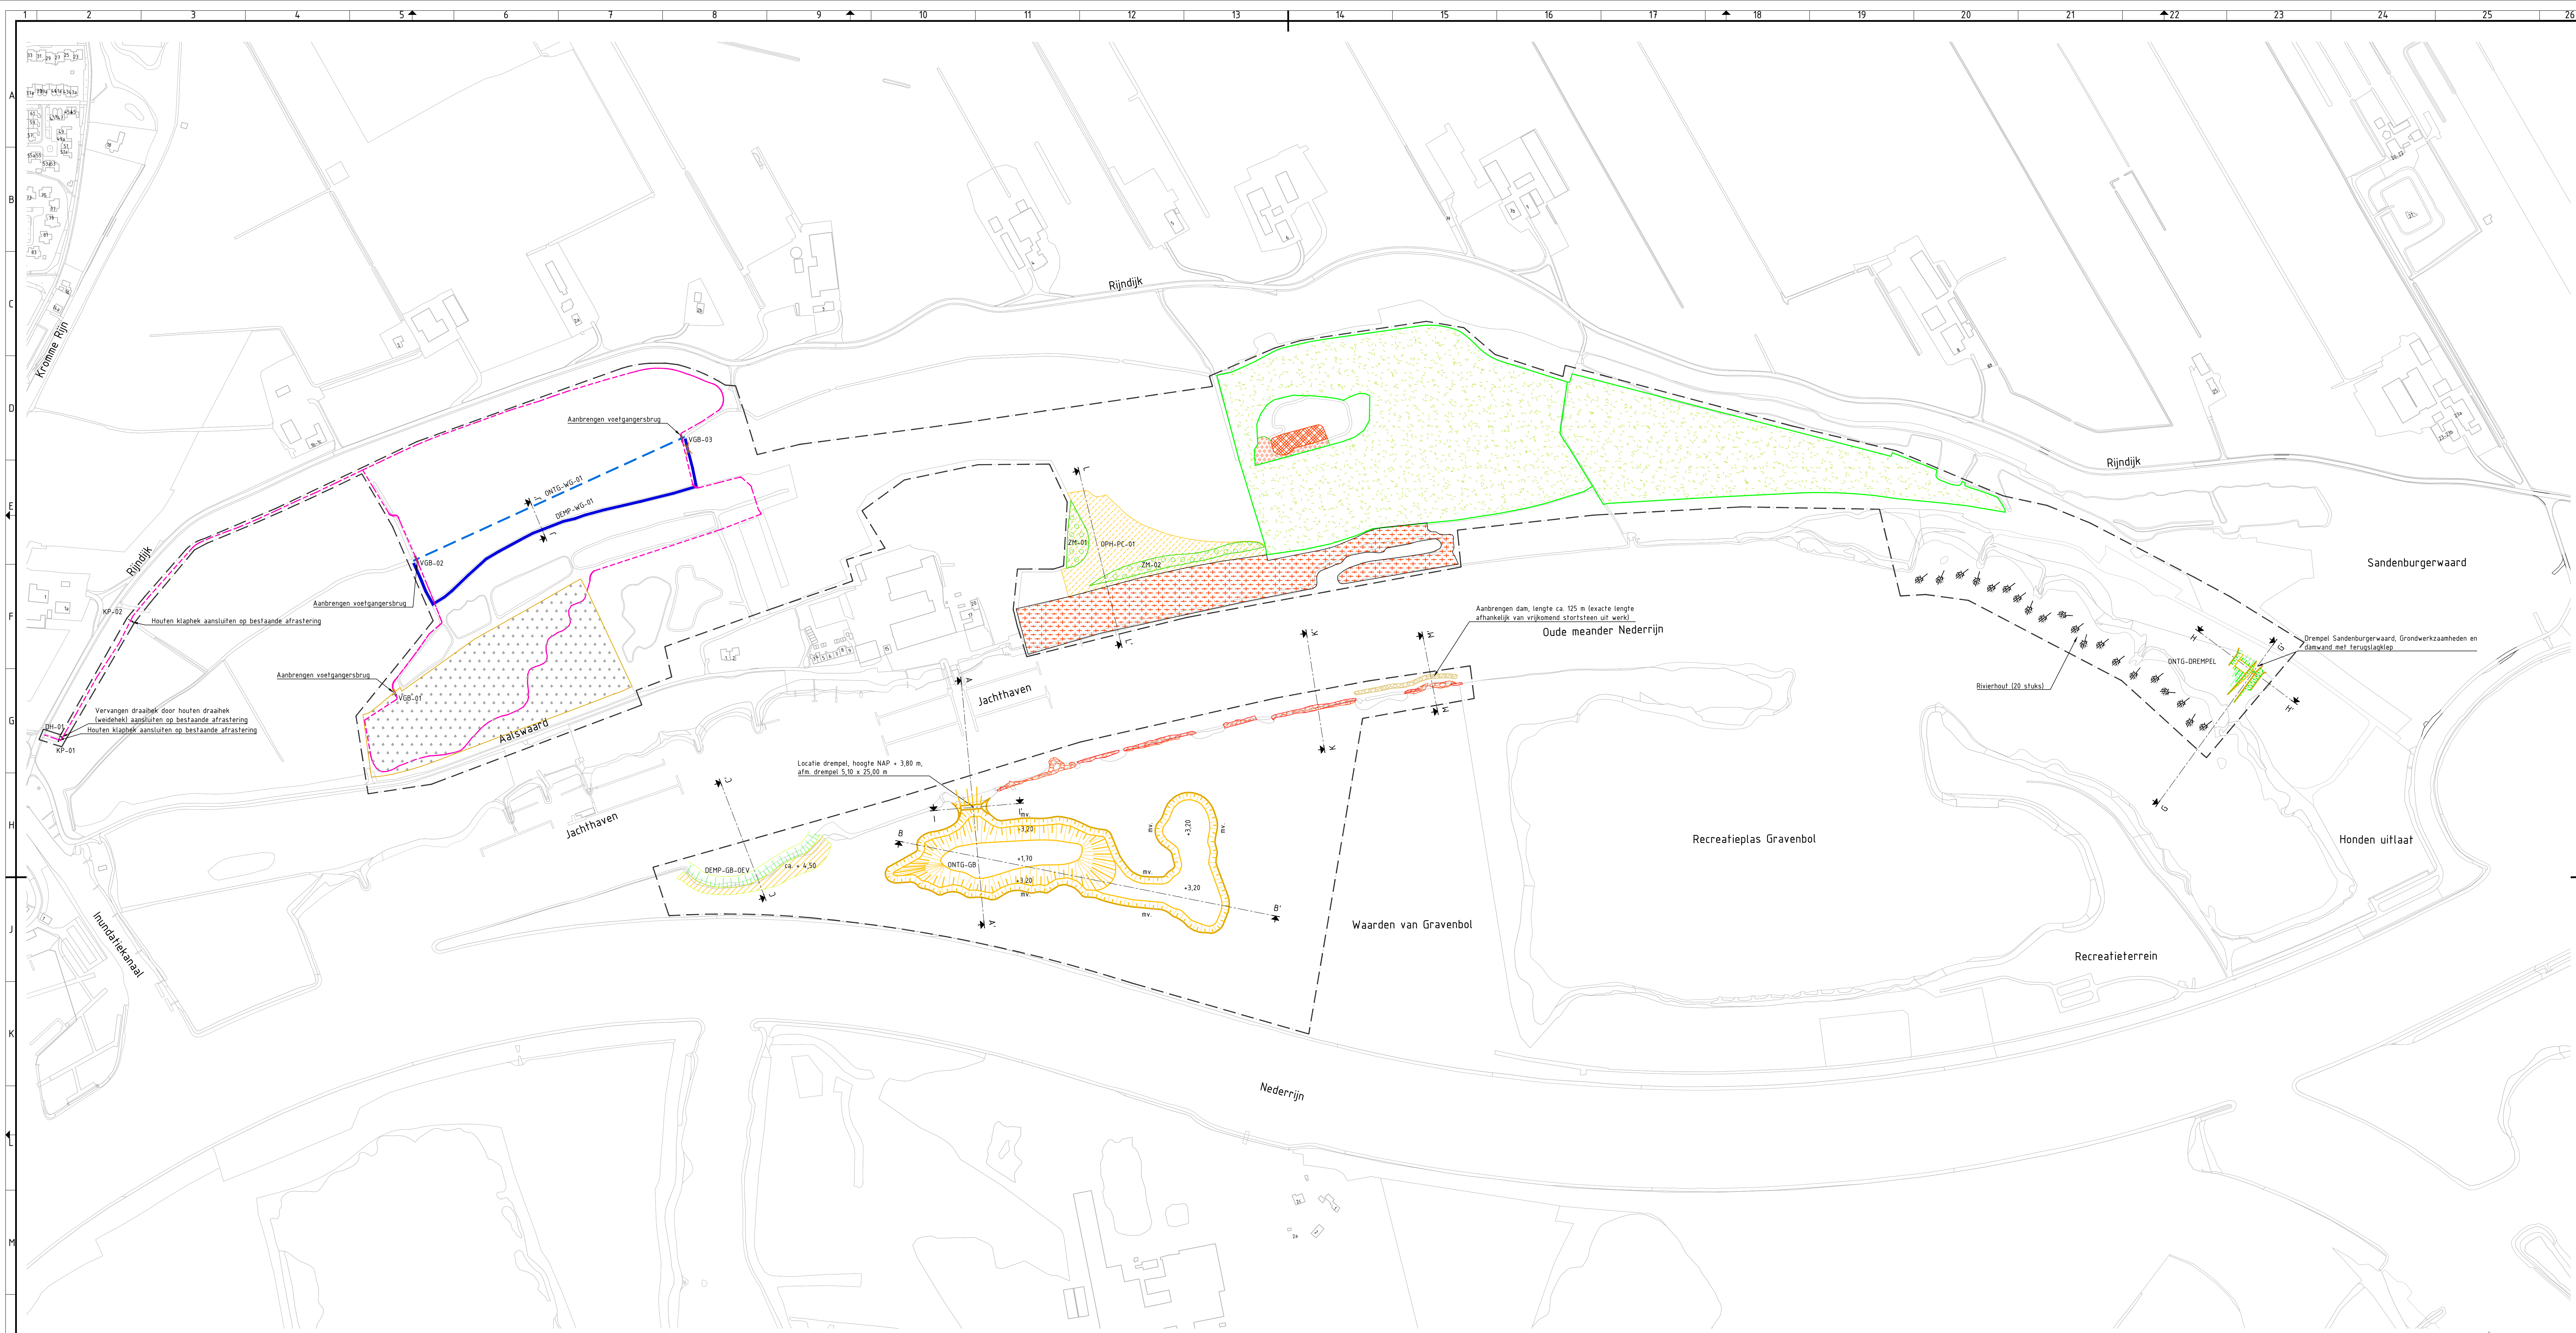

Opmerkingen

Alle lengtematen in meters, tenzij anders aangegeven.
Alle hoogtematen t.o.v. N.A.P., tenzij anders aangegeven.
Alle materiaalmaten in millimeters, tenzij anders aangegeven.

no.	omschrijving	type	locatie	datum
1.0	Tiening van de watergang	L. Sijpker	W. de Jong	05-10-2020
2.0	Wijziging van de watergang	L. Sijpker	W. de Jong	23-10-2020
3.0	Wijziging van de watergang	L. Sijpker	W. de Jong	27-07-2020
4.0	Wijziging van de watergang	L. Sijpker	W. de Jong	14-07-2020
5.0	Wijziging van de watergang	L. Sijpker	W. de Jong	09-07-2020
6.0	Tiening van de watergang	L. Sijpker	W. de Jong	11-09-2020
7.0	Wijziging van de watergang	L. Sijpker	W. de Jong	15-09-2020
8.0	Wijziging van de watergang	L. Sijpker	W. de Jong	23-04-2020
9.0	Wijziging van de watergang	L. Sijpker	W. de Jong	08-04-2020
10.0	Wijziging van de watergang	L. Sijpker	W. de Jong	27-03-2020
11.0	Aanbrengen van de watergang	L. Sijpker	W. de Jong	18-03-2020
12.0	Wijziging van de watergang	L. Sijpker	W. de Jong	20-03-2020
13.0	Eerste uitgang	L. Sijpker	W. de Jong	20-10-2019

Provincie Utrecht

Project: Natuurontwikkeling Lunenburgerwaard

Definitief Ontwerp - Inrichtingsplan

Royal HaskoningDHV
HaskoningDHV Nederland B.V.
Transport & Planning

documentstatus: Definitief
documentversie: 13.0

formaat: A0 - 841x1280
schaal: 1:25000
blad: DefinitiefOntwerp
bladzijde: 01
documentcode: BG8046-TE-DO-1201