
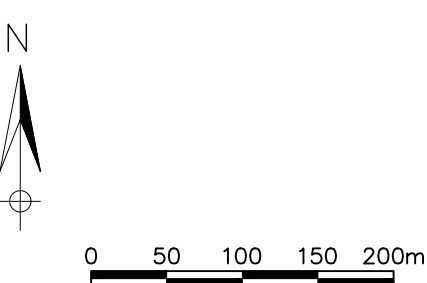


Tekening op basis van 19850070-basis-variant.dwg (Meetbv)

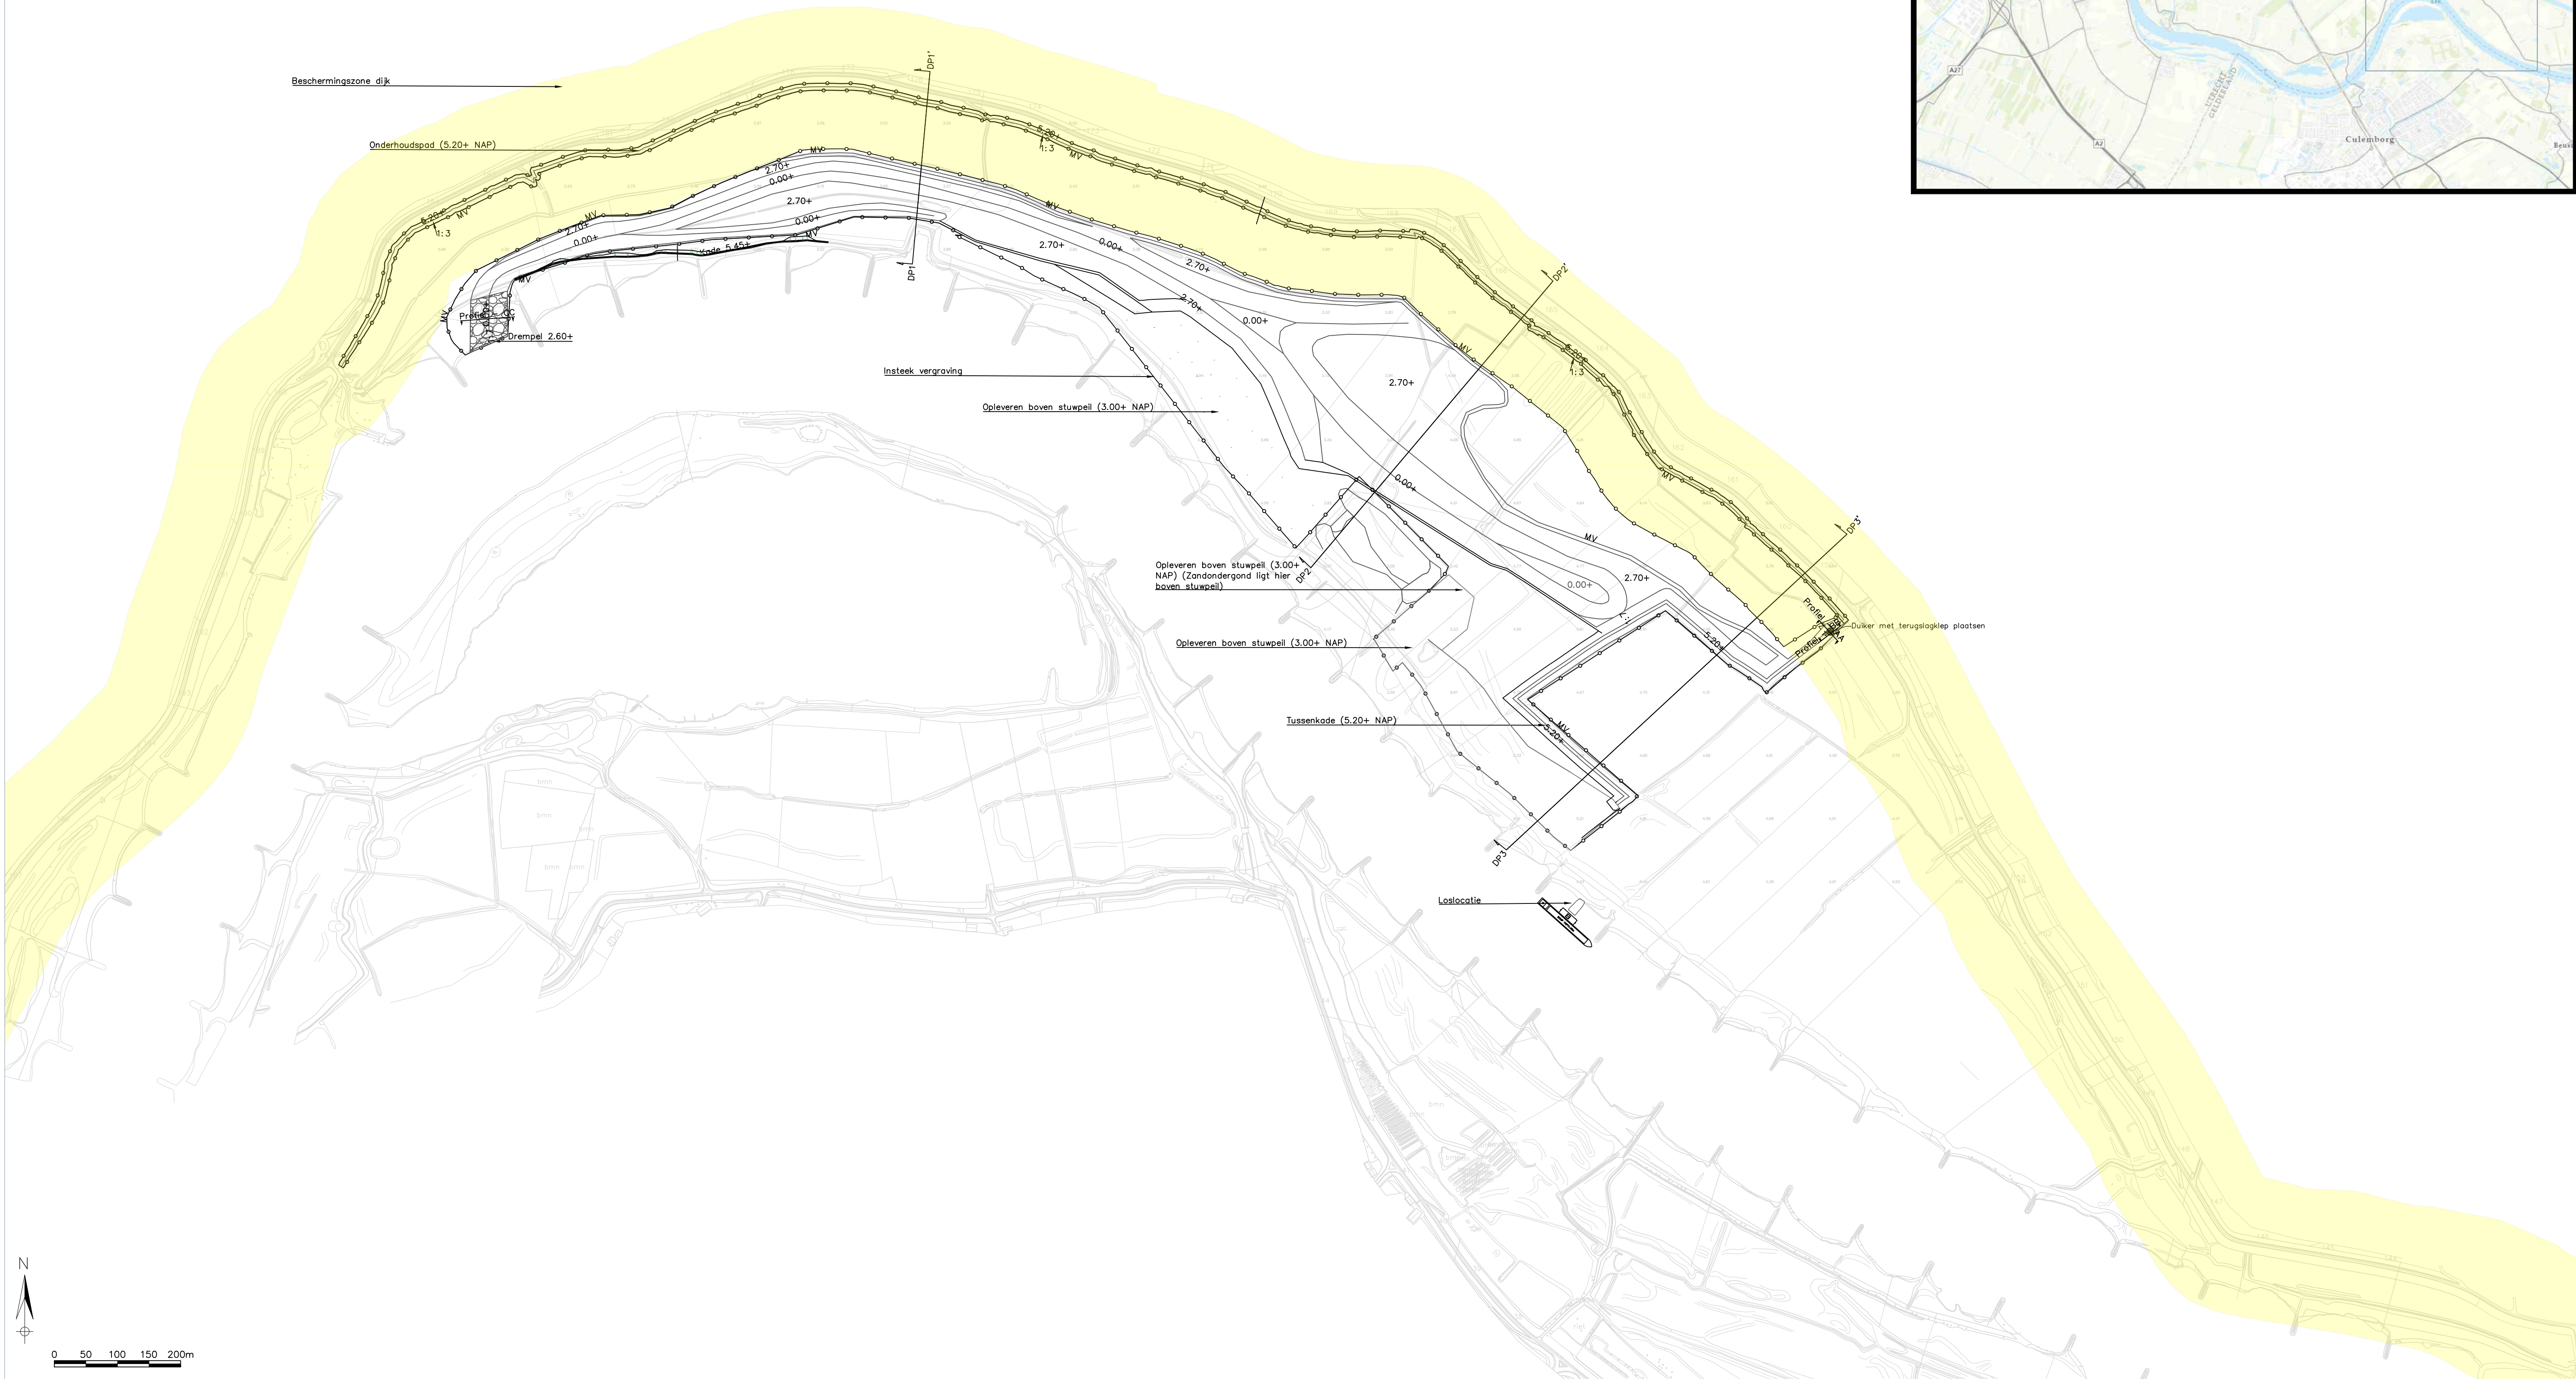

Legenda

	Bescheringszone dijk		2.70+ Ontwerp oever, hoogtelijnen		Waterlijn 3.00+ NAP (stuwpell)
	KPN Dataschakel		Drempel en instroom voorzien van stortsteen ter voorkoming van erosie (aankomst stortsteen en opbouw nader te bepalen)		Waalveld rijsnelheids
	Insteek vergraving		Locatie deursproef		
			Onderhoudspad (5.20+ NAP)		

Project	: S028 – Schalkwijker Buitenwaard	Datum	: 15-6-2021
Onderdeel	: Houten	Getekend	: N.E.
Afbeelding	: Ontwerp – basis variant	Schaal	: 1:1.000
Opmerking(en)	: Coördinaatsysteem: RD (x,y) en NAP (z)	Status	: Definitief
	: Maten in meters, tenzij anders vermeld	Formaat	: A1
		Blad	: 1 van 2
Bestand	: S028-200410-Basisvariant tbv rivierkade-Rev01.dwg		
Op	: 23-03-2021	N.E.	: opmerkingen aangegeven – bijvoegsel
Door	: 27-06-2021	N.E.	: aanpakken van de bestaande dijk, met name 19850070-basis-variant (Meetbv) – aanpakken

