


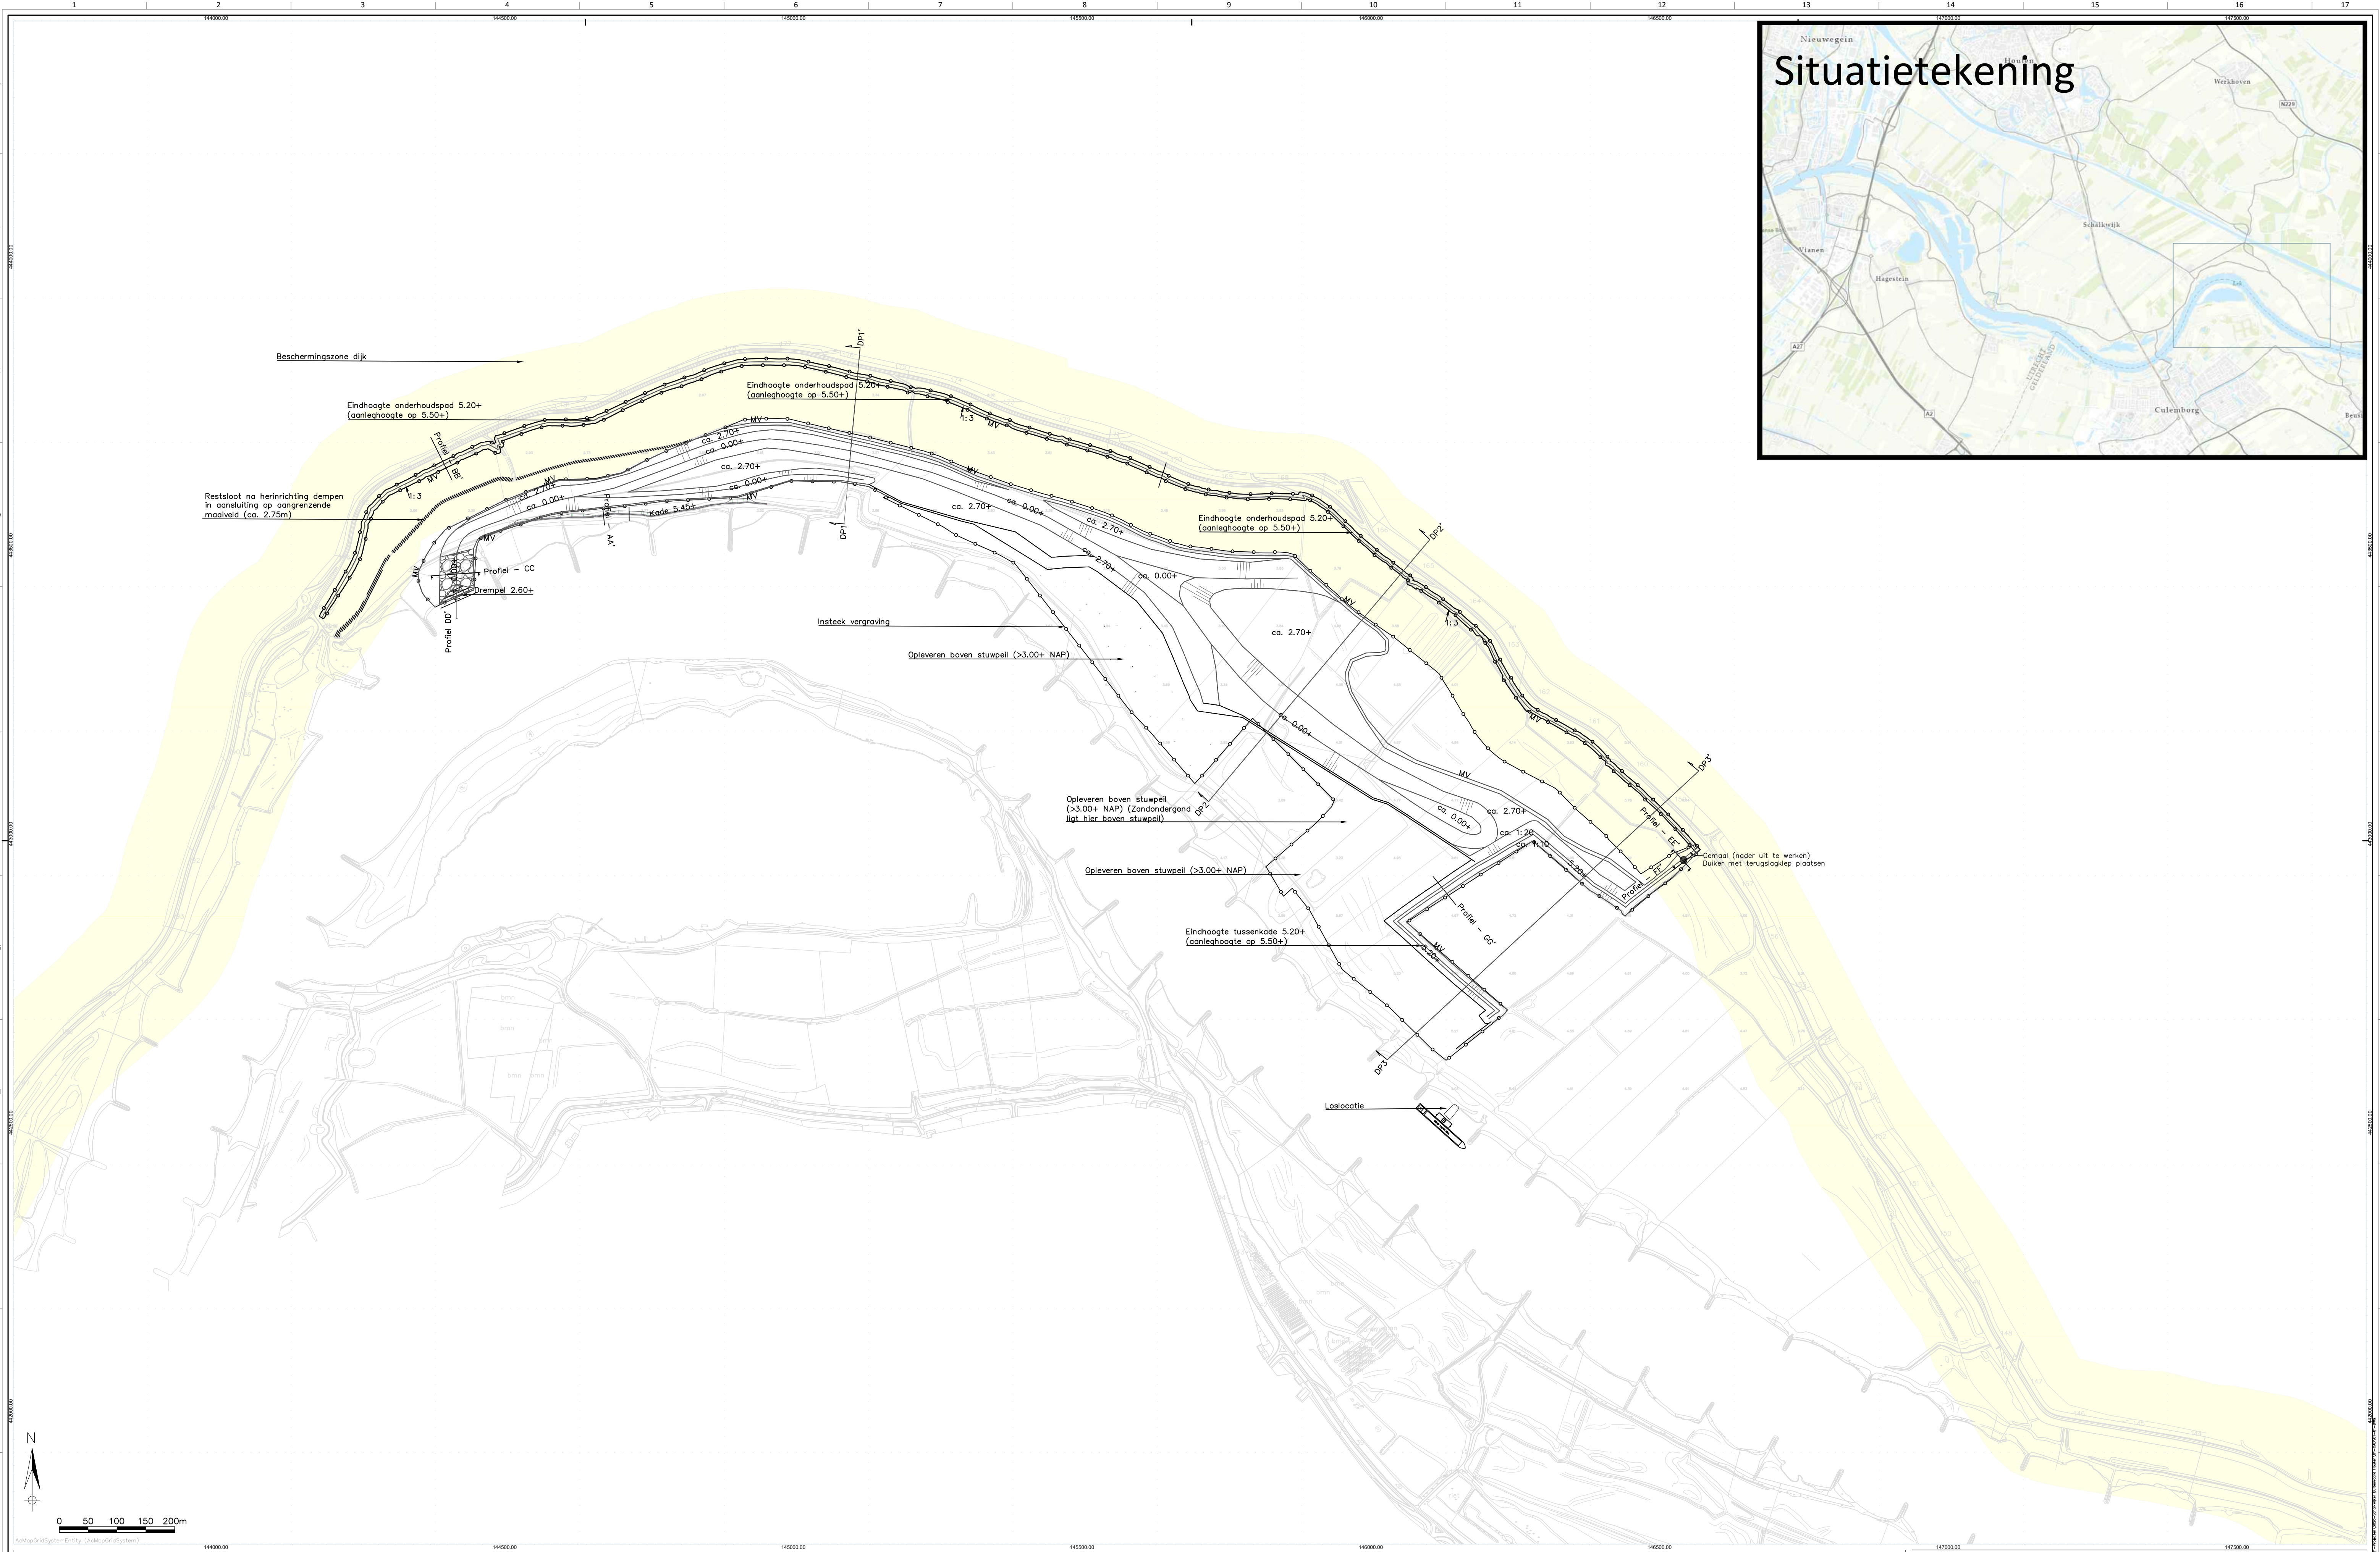

Legenda

Beschermingszone dijk	Drempel en instroom voorzien van stortsteen ter voorkoming van erosie (sortering stortsteen en opbouw nader te bepalen)	Waarheid risicokaart
Projectgrens	Locatie deursproef	
Onderhoudspad (5.20+ NAP)	Onderhoudspad (5.20+ NAP)	
Waterslijn 3.00+ NAP (stuwpel)	Waterslijn 3.00+ NAP (stuwpel)	

Project : S028 - Schalkwijker Buitenwaard
Onderdeel : Basisvariant + KLIC
Afdeling : Gebiedsontwikkeling
Opmerking(en) : Cadastreelsysteem RD (x,y) en NAP (z)
Bestand : S028-200410-Basisvariant tbv rivierkunde-Rev10.dwg

Datum : 17-12-2021
Getekend : EDV-JSP
Schaal : 1:500
Status : Definitief
Formaat : A1
Blad : 1 van 2

01-23-03-2021 EDV-JSP: rijenlijnen aangepast - toevanordaat
02-07-2021 EDV-JSP: Aanpak rijenlijnen aangepast - toevanordaat

