
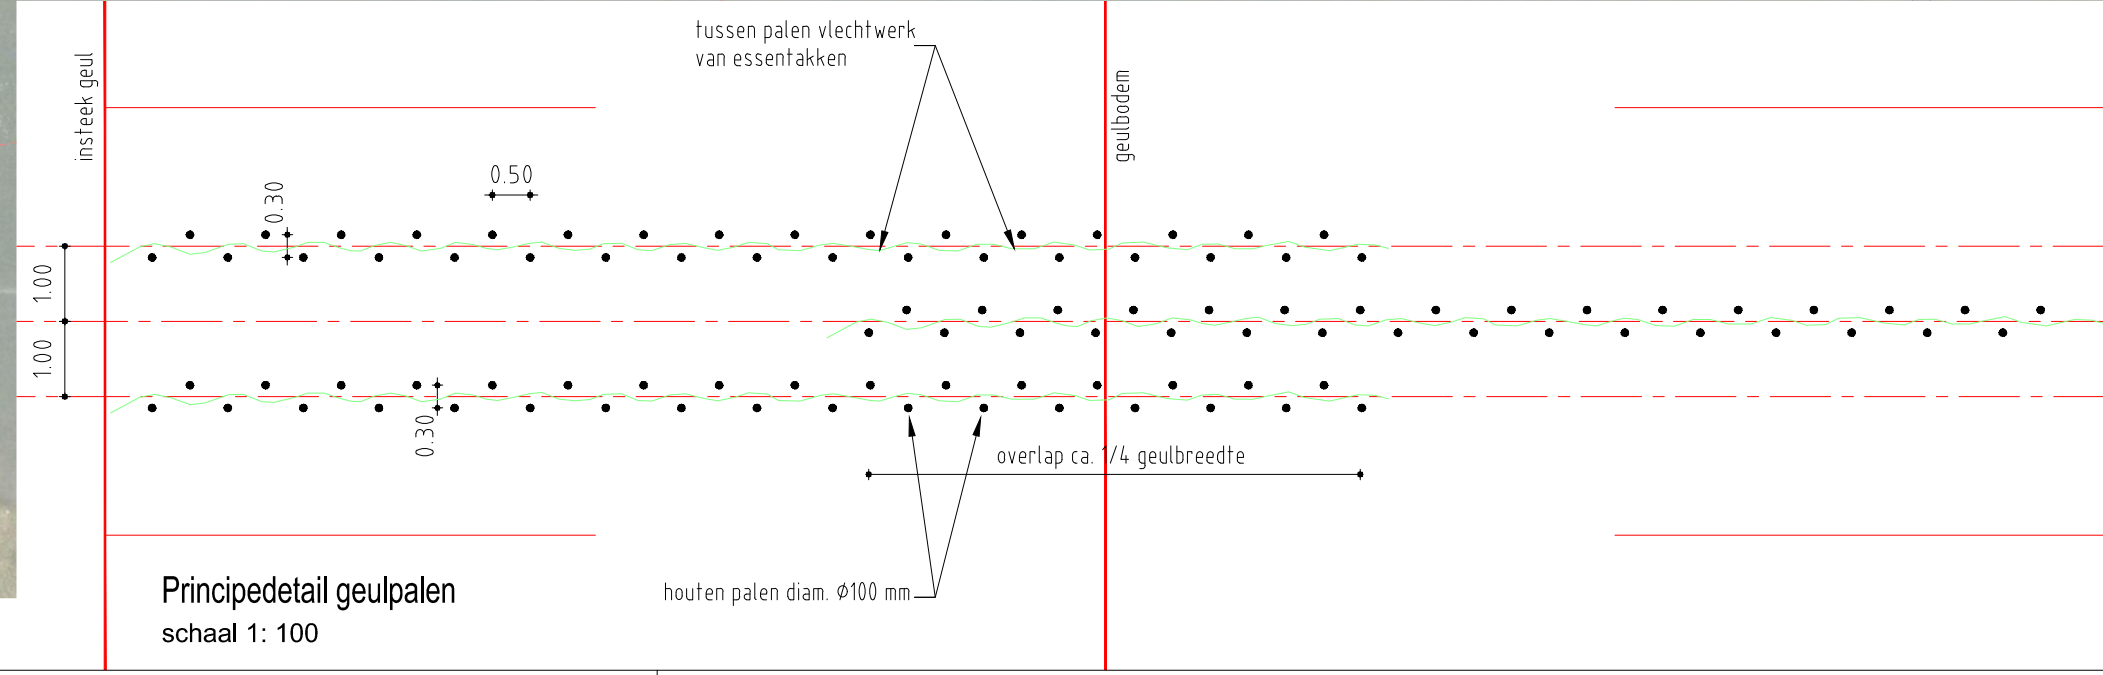
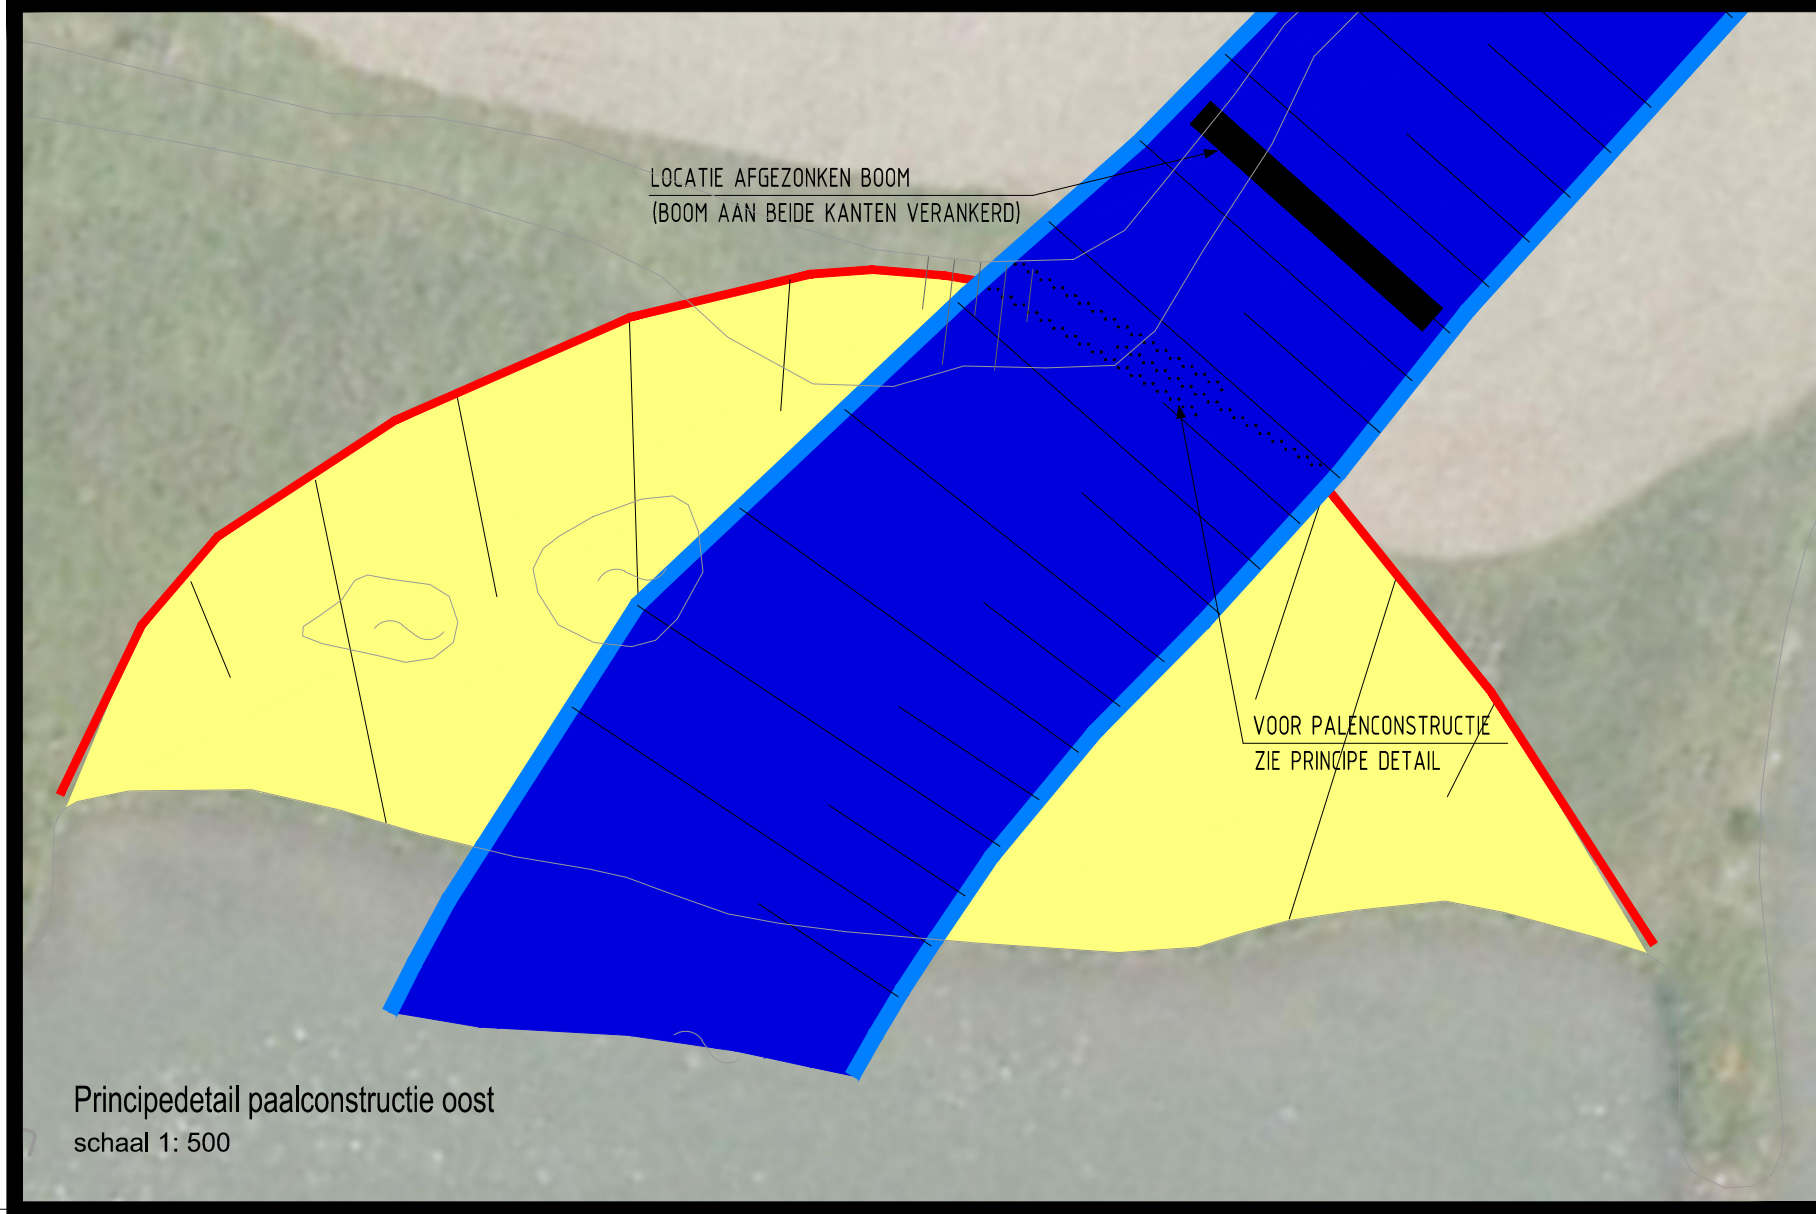
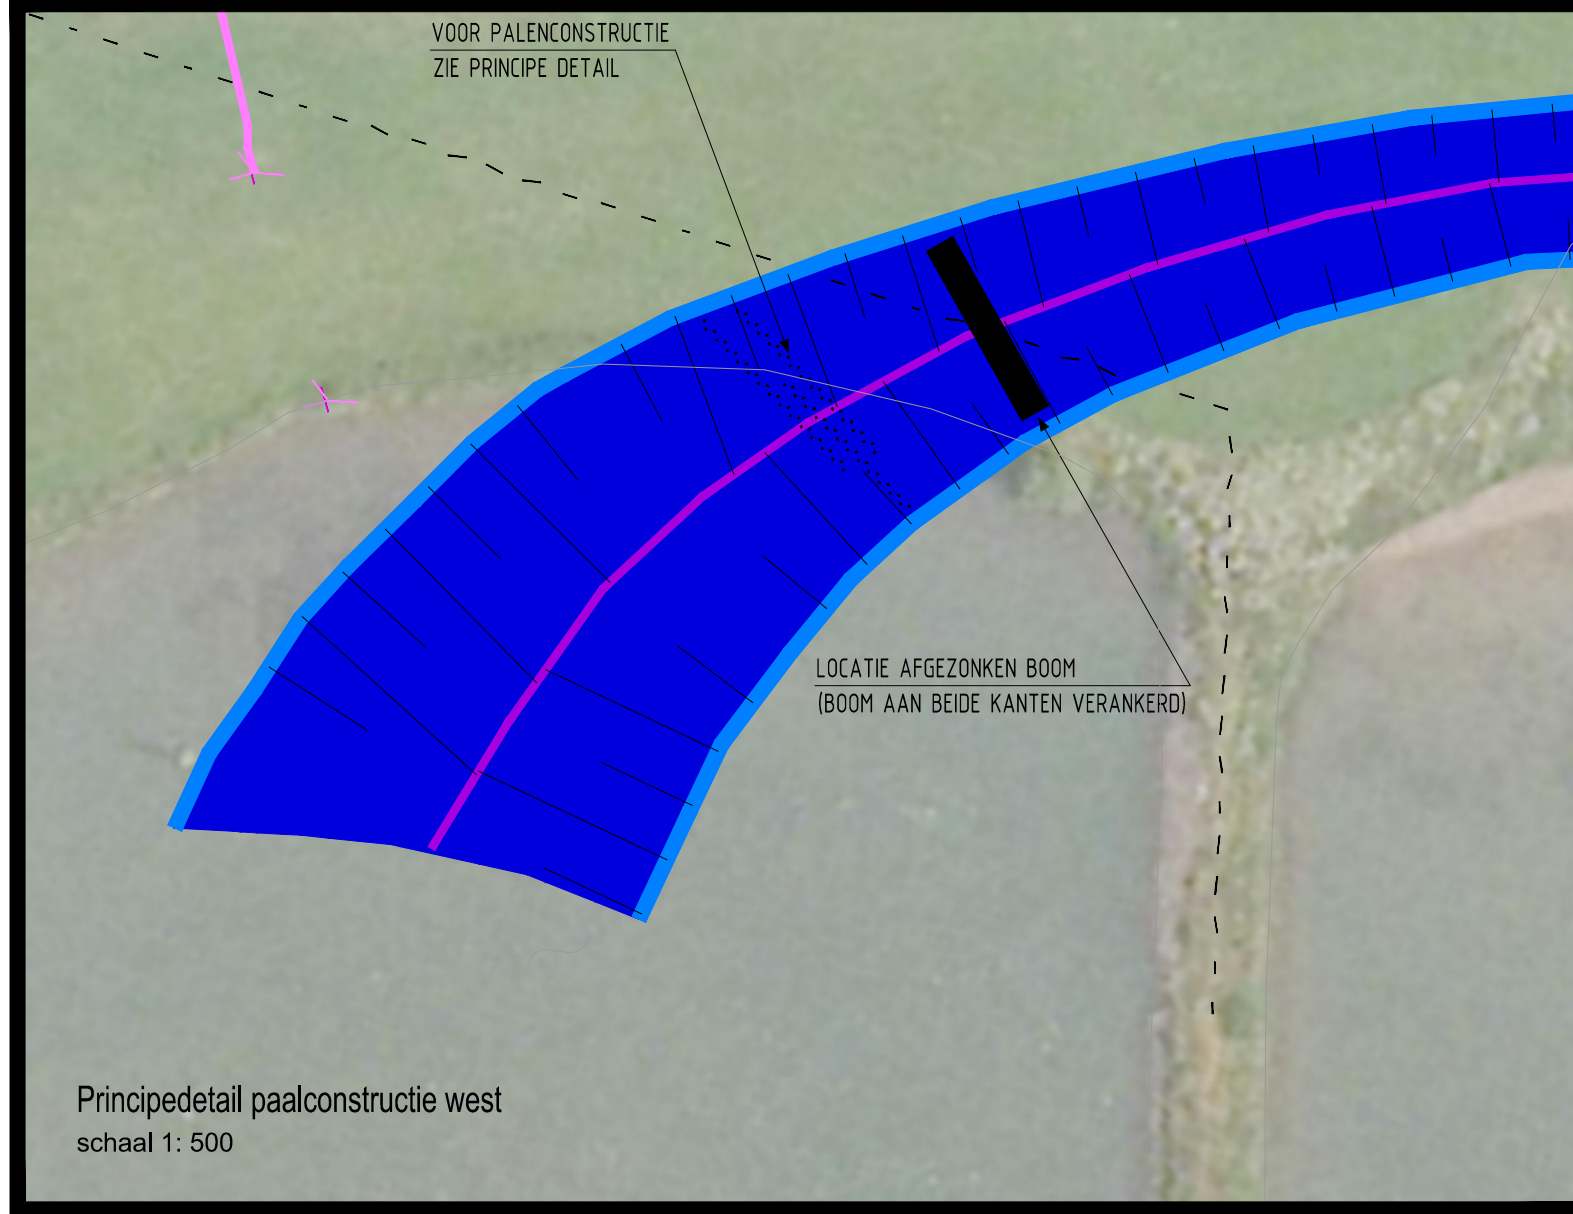


VERKLARING ONDERZOEKSPROGRAMMA PEILBUZEN

- BESTAAND
- PLAATS EN NUMMER PEILBUS (ENKEL FILTER) MET ONTWERPHOOGTE
 - PLAATS EN NUMMER PEILBUS (DUBBEL FILTER) MET ONTWERPHOOGTE
 - PEILBUZEN MET GRONDWATERBEMONSTERING
 - 10 DECEMBER DIEP
 - 10 DECEMBER ONDIEP
 - 19 FEBRUARI ONDIEP

 

- VERKLARING (BESTAAND/TE HANDHAVEN)
- MAATVELDHOOGTE IN +NAP (AHNI)
 - KADAESTRALE GRENZEN/NUMMERS
 - BESTAANDE KADE
 - BESTAANDE COUPURE
 - BESTAANDE DIJKER
 - GEEN INRICHTING
 - SLOOT / STRANG / PLAS TE HANDHAVEN
 - PARKEERPLAATS
 - 915
 - BEPLANTING
 - BOS/AANPLANT
 - AANPLANT BRAAMSTRUWEL

- VERKLARING (AANLEG)
- GRONDVERZET
- KRW MAATREGEL
 - RIVERGEUL (BUTENKAOS)
 - RIVERKWEIJEUL
 - CENTRALE GEUL + PLAS
 - AFVOERGEUL TRES
 - DROGE AFVOERGEUL
 - BODEMLIN GEUL
 - POEL
 - TERREIN OPHOGEN MET LAAGDOKTE
 - NATUURVRIENDELIJKE OEVER LANGS DE NEDERRIJN
 - MOERAS (RIET- OF ZEEGENMOERAS)
 - NATUURVRIENDELIJKE OEVER (MOERAS) LANGS DE GEULEN
 - ONTWERPHOOGTE
 - OPHOGEN / AFGRAVEN
 - DEMPEN BESTAANDE WATERGANG MET VULGOEDE NUMMER
 - LIGINGS PROFIEL
 - TALUDS MET TALUDELLING

- RECREATIE
- WANDELROUTES
 - AANBRENGEN INFOPANEEL
 - VOETGANGERSBRUG
 - UITZICHTPUNT
 - AANBRENGEN KLAAPHEK
 - OVERIGE
 - PROJECTGREN
 - MIGRATIE VEE
 - AANBRENGEN LANDHEK
 - AANBRENGEN AFRASTERING
 - AANLEG COUPURE (ZIE DETAIL)

AFGRAVINGSVLAKKEN MET ONTWERPHOOGTE IN METERS NAP VOOR DE BINNENKADE HOOLANDEN

5.00-6.00	- 5.90-6.00 +NAP
6.00-6.10	- 6.00-6.10 +NAP
6.10-6.20	- 6.10-6.20 +NAP
6.20-6.30	- 6.20-6.30 +NAP
6.30-6.40	- 6.30-6.40 +NAP
6.40-6.50	- 6.40-6.50 +NAP
6.50-6.60	- 6.50-6.60 +NAP

ARCADIS Design & Consultancy for nature and built assets

Mercatorplein 1 Postbus 1018 5200 BA 's-Hertogenbosch

Tel 088 4281 261 info@arcadis.nl www.arcadis.nl

Opdrachtgever Provincie Utrecht

Ontwerp Ontwerp Elster Buitenwaarden

Project Technisch ontwerp - situatie

Form Definitief ontwerp

Schaal 1:2000

Status Definitief

Contractnummer n.v.t.

Projectleider Verhoef, E. Berjaal

Projectnummer Tekeningnummer

C03011.0004.37.0100 D01x B5